

УТВЕРЖДЕНА:  
 Постановлением Главы  
 муниципального образования  
 Павловский Район  
 от \_\_\_\_\_ 2017 г. № \_\_\_\_\_

Схема расположения земельного участка или земельных участков  
 на кадастровом плане территории


Условный номер земельного участка: \_\_\_\_\_

Площадь земельного участка: 730 м<sup>2</sup>

Система координат: МСК-23 Зона 2

Земельный участок

Обозначение	Координаты	
	X	Y
1	584647.42	2223844.63
2	584645.07	2223849.71
3	584575.18	2223810.85
4	584582.59	2223798.66
5	584601.24	2223813.69
1	584647.42	2223844.63

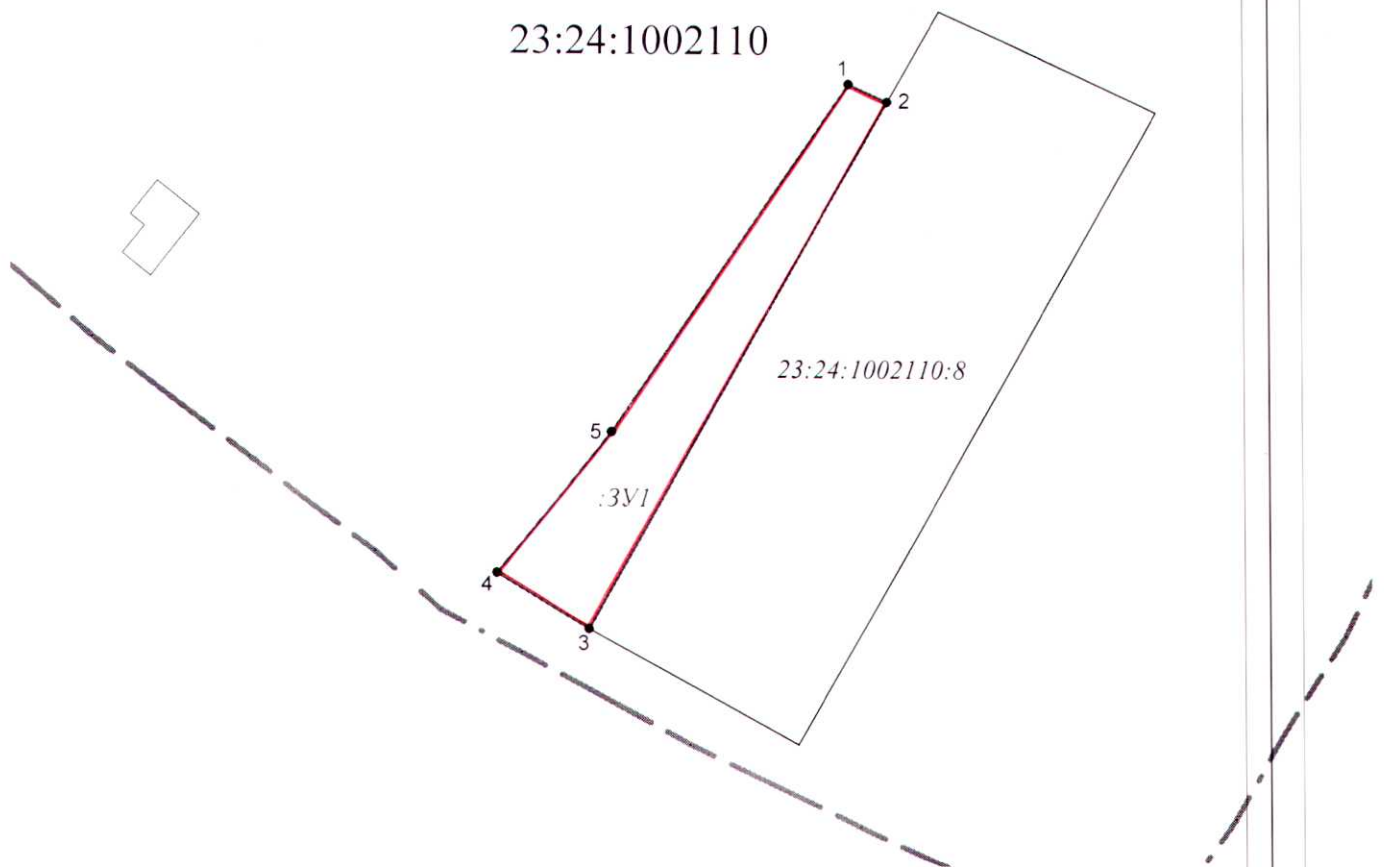

Масштаб 1:1000

Условные обозначения:

- граница кадастрового квартала
- граница земельного участка
- характерная точка границы земельного участка