

## ОПИСАНИЕ МЕСТОПОЛОЖЕНИЯ ГРАНИЦ

### Публичный сервитут для использования земель и земельных участков в целях эксплуатации магистрального нефтепродуктопровода федерального значения "Магистральный трубопровод "Лисичанск - Тихорецк-2" участок км 178-475"

(наименование объекта, местоположение границ которого описано (далее - объект))

#### Раздел 1

Сведения об объекте		
№ п/п	Характеристики объекта	Описание характеристик
1	2	3
1.	Местоположение объекта	Ростовская обл, Аксайский р-н, Щепкинское сельское поселение; Родионово-Несветайский р-н, Кутейниковское сельское поселение, Родионово-Несветайское сельское поселение, Болдыревское сельское поселение, Барило-Крепинское сельское поселение, Волошинское сельское поселение; Ростов-на-Дону г
2.	Площадь объекта ± величина погрешности определения площади ( $P \pm \text{Дельта } P$ )	2761300 кв.м ± 600 кв.м
3.	Иные характеристики объекта	Публичный сервитут для использования земель и земельных участков в целях эксплуатации магистрального нефтепродуктопровода федерального значения "Магистральный трубопровод "Лисичанск - Тихорецк-2" участок км 178-475". Владелец публичного сервитута: Акционерное общество "Черноморские магистральные нефтепроводы" (АО "Черномортранснефть"), ОГРН 1022302384136, ИНН 2315072242. Почтовый адрес: 353902, Россия, Краснодарский край, г. Новороссийск, шоссе Сухумское, дом 85, корпус 1. Адрес электронной почты: chtn@nvr.transneft.ru. Срок публичного сервитута 49 лет.

## Раздел 2

Сведения о местоположении границ объекта					
1. Система координат <u>МСК-61, зона 2</u>					
2. Сведения о характерных точках границ объекта					
Обозначение характерных точек границ	Координаты, м		Метод определения координат характерной точки	Средняя квадратическая погрешность положения характерной точки ( $M_t$ ), м	Описание обозначения точки на местности (при наличии)
	X	Y			
1	2	3	4	5	6
-	-	-	-	-	-
3. Сведения о характерных точках части (частей) границы объекта					
Обозначение характерных точек части границы	Координаты, м		Метод определения координат характерной точки	Средняя квадратическая погрешность положения характерной точки ( $M_t$ ), м	Описание обозначения точки на местности (при наличии)
	X	Y			
1	2	3	4	5	6
Контур 1					
1	489185.99	2192465.06	Аналитический	$M_t=0.10$	-
2	489015.14	2192525.04	Аналитический	$M_t=0.10$	-
3	489003.44	2192528.87	Аналитический	$M_t=0.10$	-
4	488533.08	2192683.33	Аналитический	$M_t=0.10$	-
5	487664.60	2192948.16	Аналитический	$M_t=0.10$	-
6	484494.91	2193838.71	Аналитический	$M_t=0.10$	-
7	483850.93	2194034.28	Аналитический	$M_t=0.10$	-
8	482984.18	2194747.33	Аналитический	$M_t=0.10$	-
9	482965.86	2194762.40	Аналитический	$M_t=0.10$	-
10	482356.71	2195205.38	Аналитический	$M_t=0.10$	-
11	482349.20	2195210.85	Аналитический	$M_t=0.10$	-
12	482329.92	2195215.91	Аналитический	$M_t=0.10$	-
13	477975.25	2196356.40	Аналитический	$M_t=0.10$	-
14	474505.68	2197398.87	Аналитический	$M_t=0.10$	-
15	463186.39	2201789.95	Аналитический	$M_t=0.10$	-
16	463183.47	2201791.09	Аналитический	$M_t=0.10$	-
17	462565.78	2201997.62	Аналитический	$M_t=0.10$	-
18	462565.72	2202001.35	Аналитический	$M_t=0.10$	-
19	462553.85	2202129.10	Аналитический	$M_t=0.10$	-
20	462550.06	2202142.33	Аналитический	$M_t=0.10$	-
21	462540.90	2202151.01	Аналитический	$M_t=0.10$	-
22	462525.86	2202160.19	Аналитический	$M_t=0.10$	-
23	462496.26	2202178.29	Аналитический	$M_t=0.10$	-
24	462360.87	2202253.95	Аналитический	$M_t=0.10$	-
25	462347.52	2202261.43	Аналитический	$M_t=0.10$	-
26	462327.44	2202272.67	Аналитический	$M_t=0.10$	-

27	461646.04	2202654.22	Аналитический	Mt=0.10	-
28	460488.39	2203287.68	Аналитический	Mt=0.10	-
29	460476.23	2203293.87	Аналитический	Mt=0.10	-
30	460464.47	2203291.05	Аналитический	Mt=0.10	-
31	460451.36	2203287.27	Аналитический	Mt=0.10	-
32	460428.09	2203278.48	Аналитический	Mt=0.10	-
33	460415.44	2203272.07	Аналитический	Mt=0.10	-
34	460410.85	2203269.85	Аналитический	Mt=0.10	-
35	460379.68	2203259.54	Аналитический	Mt=0.10	-
36	460378.43	2203260.15	Аналитический	Mt=0.10	-
37	460335.62	2203283.39	Аналитический	Mt=0.10	-
38	460035.33	2203451.58	Аналитический	Mt=0.10	-
39	458827.14	2204123.35	Аналитический	Mt=0.10	-
40	458089.02	2204528.46	Аналитический	Mt=0.10	-
41	458070.94	2204535.69	Аналитический	Mt=0.10	-
42	458054.78	2204541.32	Аналитический	Mt=0.10	-
43	458038.29	2204545.93	Аналитический	Mt=0.10	-
44	458016.70	2204549.61	Аналитический	Mt=0.10	-
45	458005.71	2204550.32	Аналитический	Mt=0.10	-
46	457987.69	2204552.19	Аналитический	Mt=0.10	-
47	457980.09	2204552.94	Аналитический	Mt=0.10	-
48	457964.47	2204552.56	Аналитический	Mt=0.10	-
49	457962.60	2204553.06	Аналитический	Mt=0.10	-
50	457960.85	2204554.20	Аналитический	Mt=0.10	-
51	457950.97	2204565.70	Аналитический	Mt=0.10	-
52	457944.80	2204573.76	Аналитический	Mt=0.10	-
53	457941.71	2204578.45	Аналитический	Mt=0.10	-
54	457937.25	2204586.21	Аналитический	Mt=0.10	-
55	457932.76	2204595.09	Аналитический	Mt=0.10	-
56	457916.33	2204615.87	Аналитический	Mt=0.10	-
57	457897.63	2204618.63	Аналитический	Mt=0.10	-
58	457883.52	2204618.28	Аналитический	Mt=0.10	-
59	456899.49	2204620.40	Аналитический	Mt=0.10	-
60	456049.45	2204596.82	Аналитический	Mt=0.10	-
61	454583.11	2204582.26	Аналитический	Mt=0.10	-
62	453021.98	2204573.20	Аналитический	Mt=0.10	-
63	451974.92	2204554.32	Аналитический	Mt=0.10	-
64	450211.70	2204541.26	Аналитический	Mt=0.10	-
65	449305.70	2204533.50	Аналитический	Mt=0.10	-
66	449281.29	2204522.82	Аналитический	Mt=0.10	-
67	449267.92	2204513.94	Аналитический	Mt=0.10	-
68	449259.79	2204508.16	Аналитический	Mt=0.10	-
69	449102.00	2204384.16	Аналитический	Mt=0.10	-
70	449051.96	2204369.92	Аналитический	Mt=0.10	-
71	448915.46	2204263.94	Аналитический	Mt=0.10	-
72	448849.39	2204234.38	Аналитический	Mt=0.10	-
73	448765.22	2204175.34	Аналитический	Mt=0.10	-
74	448699.69	2204107.39	Аналитический	Mt=0.10	-
75	448672.48	2204040.50	Аналитический	Mt=0.10	-
76	448635.18	2203979.42	Аналитический	Mt=0.10	-

77	448614.87	2203985.37	Аналитический	Mt=0.10	-
78	448604.39	2203984.25	Аналитический	Mt=0.10	-
79	448585.56	2203975.87	Аналитический	Mt=0.10	-
80	448573.13	2203962.91	Аналитический	Mt=0.10	-
81	448505.32	2203855.26	Аналитический	Mt=0.10	-
82	448500.47	2203833.78	Аналитический	Mt=0.10	-
83	448501.81	2203822.30	Аналитический	Mt=0.10	-
84	448510.53	2203803.71	Аналитический	Mt=0.10	-
85	448521.85	2203794.24	Аналитический	Mt=0.10	-
86	447990.32	2202932.07	Аналитический	Mt=0.10	-
87	447970.47	2202900.14	Аналитический	Mt=0.10	-
88	447961.57	2202884.57	Аналитический	Mt=0.10	-
89	447940.21	2202852.12	Аналитический	Mt=0.10	-
90	447947.70	2202851.44	Аналитический	Mt=0.10	-
91	447984.60	2202850.38	Аналитический	Mt=0.10	-
92	448003.28	2202857.17	Аналитический	Mt=0.10	-
93	448004.98	2202859.75	Аналитический	Mt=0.10	-
94	448013.42	2202874.53	Аналитический	Mt=0.10	-
95	448032.83	2202905.75	Аналитический	Mt=0.10	-
96	448564.51	2203768.15	Аналитический	Mt=0.10	-
97	448596.82	2203749.58	Аналитический	Mt=0.10	-
98	448610.22	2203747.75	Аналитический	Mt=0.10	-
99	448621.52	2203749.04	Аналитический	Mt=0.10	-
100	448639.65	2203757.33	Аналитический	Mt=0.10	-
101	448653.04	2203771.93	Аналитический	Mt=0.10	-
102	448721.01	2203880.03	Аналитический	Mt=0.10	-
103	448723.80	2203896.50	Аналитический	Mt=0.10	-
104	448722.72	2203906.82	Аналитический	Mt=0.10	-
105	448713.67	2203926.67	Аналитический	Mt=0.10	-
106	448697.65	2203940.44	Аналитический	Mt=0.10	-
107	448677.94	2203953.49	Аналитический	Mt=0.10	-
108	448717.26	2204017.90	Аналитический	Mt=0.10	-
109	448742.38	2204079.63	Аналитический	Mt=0.10	-
110	448797.86	2204137.18	Аналитический	Mt=0.10	-
111	448874.19	2204190.70	Аналитический	Mt=0.10	-
112	448941.37	2204220.76	Аналитический	Mt=0.10	-
113	449074.96	2204324.48	Аналитический	Mt=0.10	-
114	449125.16	2204338.76	Аналитический	Mt=0.10	-
115	449289.73	2204468.10	Аналитический	Mt=0.10	-
116	449296.25	2204472.72	Аналитический	Mt=0.10	-
117	449305.32	2204478.76	Аналитический	Mt=0.10	-
118	449316.36	2204483.59	Аналитический	Mt=0.10	-
119	450212.10	2204491.26	Аналитический	Mt=0.10	-
120	451975.55	2204504.32	Аналитический	Mt=0.10	-
121	453022.58	2204523.20	Аналитический	Mt=0.10	-
122	454583.50	2204532.26	Аналитический	Mt=0.10	-
123	456050.39	2204546.82	Аналитический	Mt=0.10	-
124	456900.12	2204570.40	Аналитический	Mt=0.10	-
125	457884.08	2204568.28	Аналитический	Mt=0.10	-
126	457890.10	2204568.42	Аналитический	Mt=0.10	-

127	457890.41	2204568.04	Аналитический	Mt=0.10	-
128	457893.23	2204562.45	Аналитический	Mt=0.10	-
129	457899.13	2204552.21	Аналитический	Mt=0.10	-
130	457904.02	2204544.79	Аналитический	Mt=0.10	-
131	457912.12	2204534.19	Аналитический	Mt=0.10	-
132	457927.63	2204516.15	Аналитический	Mt=0.10	-
133	457942.00	2204506.84	Аналитический	Mt=0.10	-
134	457958.43	2204502.40	Аналитический	Mt=0.10	-
135	457978.25	2204502.88	Аналитический	Mt=0.10	-
136	457982.66	2204502.45	Аналитический	Mt=0.10	-
137	458001.53	2204500.48	Аналитический	Mt=0.10	-
138	458010.89	2204499.89	Аналитический	Mt=0.10	-
139	458027.31	2204497.09	Аналитический	Mt=0.10	-
140	458039.78	2204493.59	Аналитический	Mt=0.10	-
141	458053.42	2204488.83	Аналитический	Mt=0.10	-
142	458067.62	2204483.16	Аналитический	Mt=0.10	-
143	458802.96	2204079.57	Аналитический	Mt=0.10	-
144	460010.96	2203407.92	Аналитический	Mt=0.10	-
145	460311.48	2203239.61	Аналитический	Mt=0.10	-
146	460355.53	2203215.69	Аналитический	Mt=0.10	-
147	460367.51	2203209.85	Аналитический	Mt=0.10	-
148	460379.35	2203207.69	Аналитический	Mt=0.10	-
149	460393.41	2203211.42	Аналитический	Mt=0.10	-
150	460429.67	2203223.41	Аналитический	Mt=0.10	-
151	460437.64	2203227.27	Аналитический	Mt=0.10	-
152	460448.29	2203232.66	Аналитический	Mt=0.10	-
153	460467.14	2203239.79	Аналитический	Mt=0.10	-
154	460470.16	2203240.66	Аналитический	Mt=0.10	-
155	461621.82	2202610.48	Аналитический	Mt=0.10	-
156	462303.02	2202229.04	Аналитический	Mt=0.10	-
157	462323.10	2202217.80	Аналитический	Mt=0.10	-
158	462336.48	2202210.31	Аналитический	Mt=0.10	-
159	462471.01	2202135.13	Аналитический	Mt=0.10	-
160	462499.81	2202117.51	Аналитический	Mt=0.10	-
161	462505.11	2202114.28	Аналитический	Mt=0.10	-
162	462515.76	2201998.63	Аналитический	Mt=0.10	-
163	462516.40	2201975.88	Аналитический	Mt=0.10	-
164	462520.92	2201964.73	Аналитический	Mt=0.10	-
165	462533.44	2201955.72	Аналитический	Mt=0.10	-
166	463166.49	2201744.05	Аналитический	Mt=0.10	-
167	463168.30	2201743.34	Аналитический	Mt=0.10	-
168	474489.42	2197351.55	Аналитический	Mt=0.10	-
169	477961.71	2196308.26	Аналитический	Mt=0.10	-
170	482317.24	2195167.54	Аналитический	Mt=0.10	-
171	482327.40	2195164.87	Аналитический	Mt=0.10	-
172	482935.25	2194722.83	Аналитический	Mt=0.10	-
173	482952.42	2194708.72	Аналитический	Mt=0.10	-
174	483826.85	2193989.33	Аналитический	Mt=0.10	-
175	484480.88	2193790.71	Аналитический	Mt=0.10	-
176	487650.56	2192900.17	Аналитический	Mt=0.10	-


177	488517.99	2192635.66	Аналитический	Mt=0.10	-
178	488987.82	2192481.38	Аналитический	Mt=0.10	-
179	488999.04	2192477.69	Аналитический	Mt=0.10	-
180	489167.03	2192418.72	Аналитический	Mt=0.10	-
181	489170.98	2192422.30	Аналитический	Mt=0.10	-
1	489185.99	2192465.06	Аналитический	Mt=0.10	-
Контур 2					
182	425560.07	2192469.91	Аналитический	Mt=0.10	-
183	425259.57	2192470.72	Аналитический	Mt=0.10	-
184	425062.45	2192455.26	Аналитический	Mt=0.10	-
185	424926.81	2192447.41	Аналитический	Mt=0.10	-
186	424846.78	2192441.33	Аналитический	Mt=0.10	-
187	424582.53	2192439.87	Аналитический	Mt=0.10	-
188	424020.90	2192403.20	Аналитический	Mt=0.10	-
189	423518.81	2192409.06	Аналитический	Mt=0.10	-
190	423004.70	2192390.28	Аналитический	Mt=0.10	-
191	422538.06	2192385.46	Аналитический	Mt=0.10	-
192	422529.31	2192382.14	Аналитический	Mt=0.10	-
193	422520.42	2192373.43	Аналитический	Mt=0.10	-
194	422460.38	2192271.66	Аналитический	Mt=0.10	-
195	422372.44	2192205.84	Аналитический	Mt=0.10	-
196	422222.63	2192072.88	Аналитический	Mt=0.10	-
197	422201.24	2192055.66	Аналитический	Mt=0.10	-
198	422194.74	2192033.27	Аналитический	Mt=0.10	-
199	422193.01	2191997.82	Аналитический	Mt=0.10	-
200	422189.60	2191972.15	Аналитический	Mt=0.10	-
201	422162.04	2191914.11	Аналитический	Mt=0.10	-
202	422117.45	2191865.60	Аналитический	Mt=0.10	-
203	422062.45	2191805.77	Аналитический	Mt=0.10	-
204	422000.77	2191736.58	Аналитический	Mt=0.10	-
205	421315.62	2191541.16	Аналитический	Mt=0.10	-
206	420522.38	2191435.75	Аналитический	Mt=0.10	-
207	419870.60	2191409.87	Аналитический	Mt=0.10	-
208	418815.05	2191210.27	Аналитический	Mt=0.10	-
209	417830.89	2191065.56	Аналитический	Mt=0.10	-
210	416883.09	2190931.01	Аналитический	Mt=0.10	-
211	415884.36	2190785.51	Аналитический	Mt=0.10	-
212	415863.97	2190782.58	Аналитический	Mt=0.10	-
213	415877.64	2190734.03	Аналитический	Mt=0.10	-
214	415891.56	2190736.03	Аналитический	Mt=0.10	-
215	416890.21	2190881.52	Аналитический	Mt=0.10	-
216	417838.03	2191016.08	Аналитический	Mt=0.10	-
217	418823.33	2191160.95	Аналитический	Mt=0.10	-
218	419876.27	2191360.06	Аналитический	Mt=0.10	-
219	420526.68	2191385.89	Аналитический	Mt=0.10	-
220	421325.83	2191492.08	Аналитический	Mt=0.10	-
221	422028.45	2191692.48	Аналитический	Mt=0.10	-
222	422099.51	2191772.21	Аналитический	Mt=0.10	-
223	422154.26	2191831.76	Аналитический	Mt=0.10	-
224	422203.96	2191885.83	Аналитический	Mt=0.10	-

225	422238.14	2191957.79	Аналитический	Mt=0.10	-
226	422242.85	2191993.31	Аналитический	Mt=0.10	-
227	422244.39	2192024.97	Аналитический	Mt=0.10	-
228	422244.86	2192026.58	Аналитический	Mt=0.10	-
229	422254.92	2192034.70	Аналитический	Mt=0.10	-
230	422404.07	2192167.06	Аналитический	Mt=0.10	-
231	422498.36	2192237.63	Аналитический	Mt=0.10	-
232	422556.18	2192335.64	Аналитический	Mt=0.10	-
233	423005.86	2192340.29	Аналитический	Mt=0.10	-
234	423519.43	2192359.04	Аналитический	Mt=0.10	-
235	424022.24	2192353.18	Аналитический	Mt=0.10	-
236	424584.30	2192389.88	Аналитический	Mt=0.10	-
237	424848.81	2192391.34	Аналитический	Mt=0.10	-
238	424930.15	2192397.51	Аналитический	Mt=0.10	-
239	425065.85	2192405.36	Аналитический	Mt=0.10	-
240	425261.45	2192420.70	Аналитический	Mt=0.10	-
241	425559.93	2192419.91	Аналитический	Mt=0.10	-
242	425562.88	2192420.02	Аналитический	Mt=0.10	-
243	425562.86	2192421.54	Аналитический	Mt=0.10	-
244	425563.03	2192429.03	Аналитический	Mt=0.10	-
245	425564.70	2192438.54	Аналитический	Mt=0.10	-
246	425569.79	2192456.08	Аналитический	Mt=0.10	-
247	425573.97	2192463.86	Аналитический	Mt=0.10	-
248	425578.89	2192469.95	Аналитический	Mt=0.10	-
182	425560.07	2192469.91	Аналитический	Mt=0.10	-



Схема расположения границ публичного сервитута

Схема размещения листов

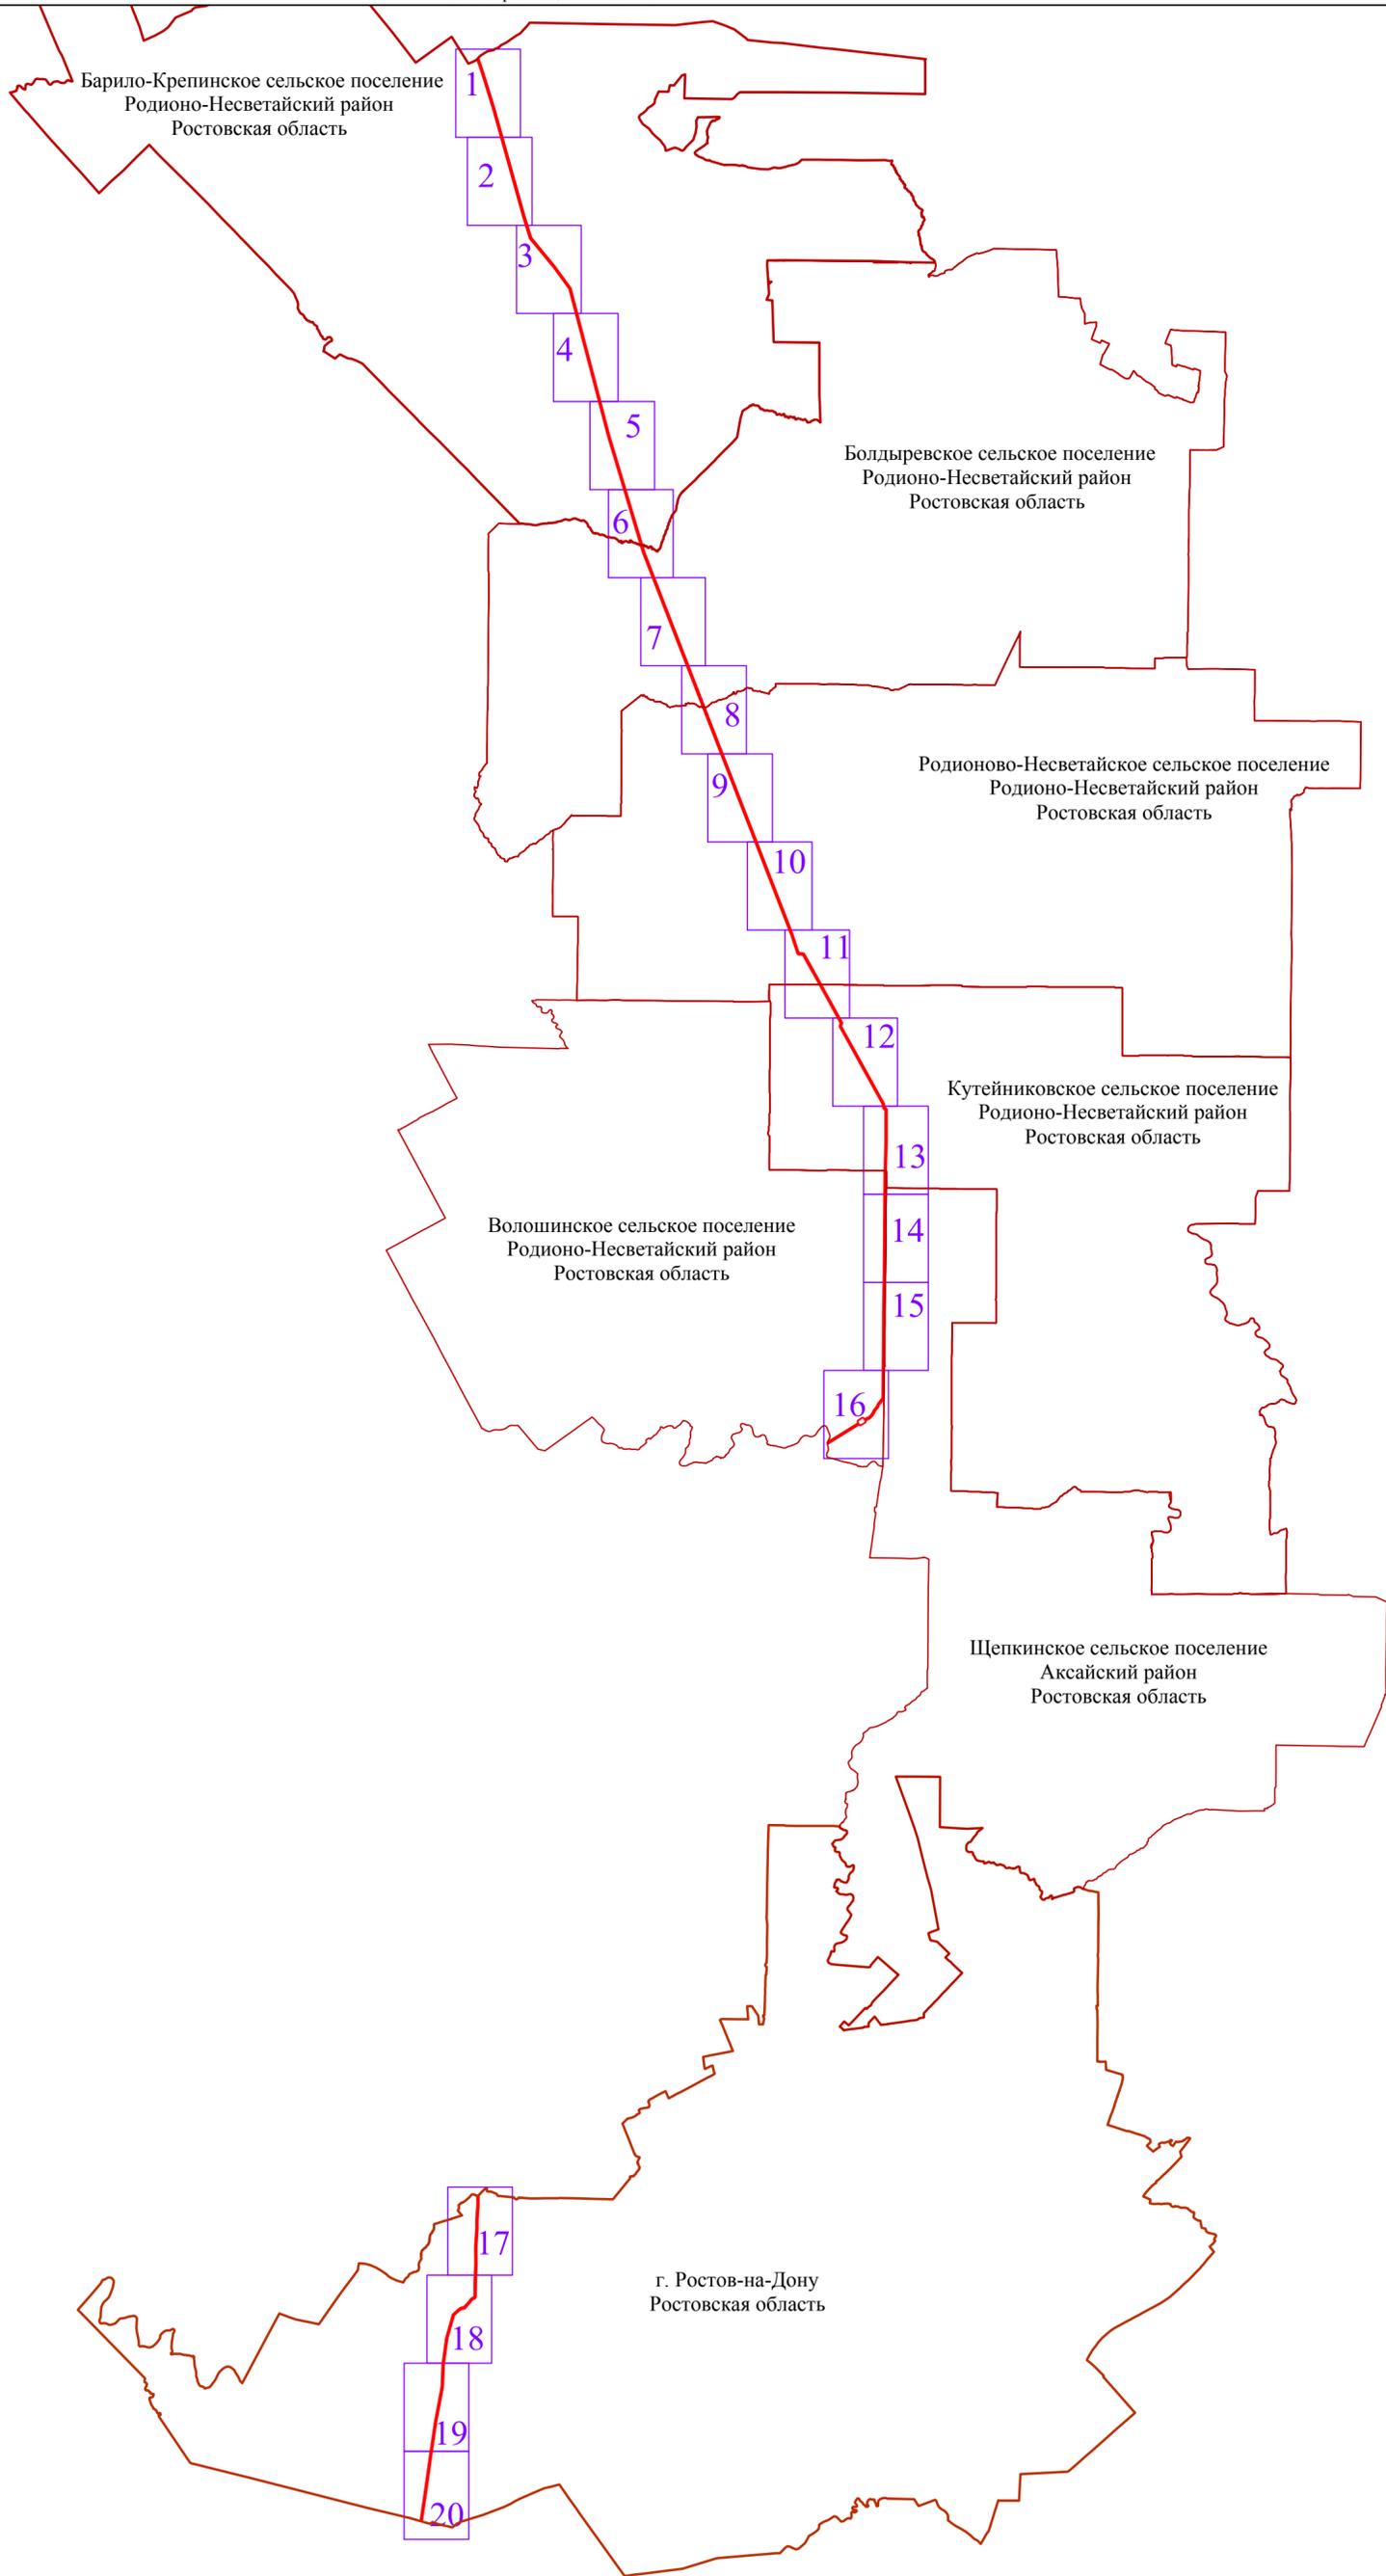


Масштаб 1: 142 000

Используемые условные знаки и обозначения:

-  - проектная граница публичного сервитута
-  - установленные границы административно - территориальных образований
- Ростовская область - наименования административно - территориальных образований
-  - граница и номер листа

Схема расположения границ публичного сервитута

Лист 1

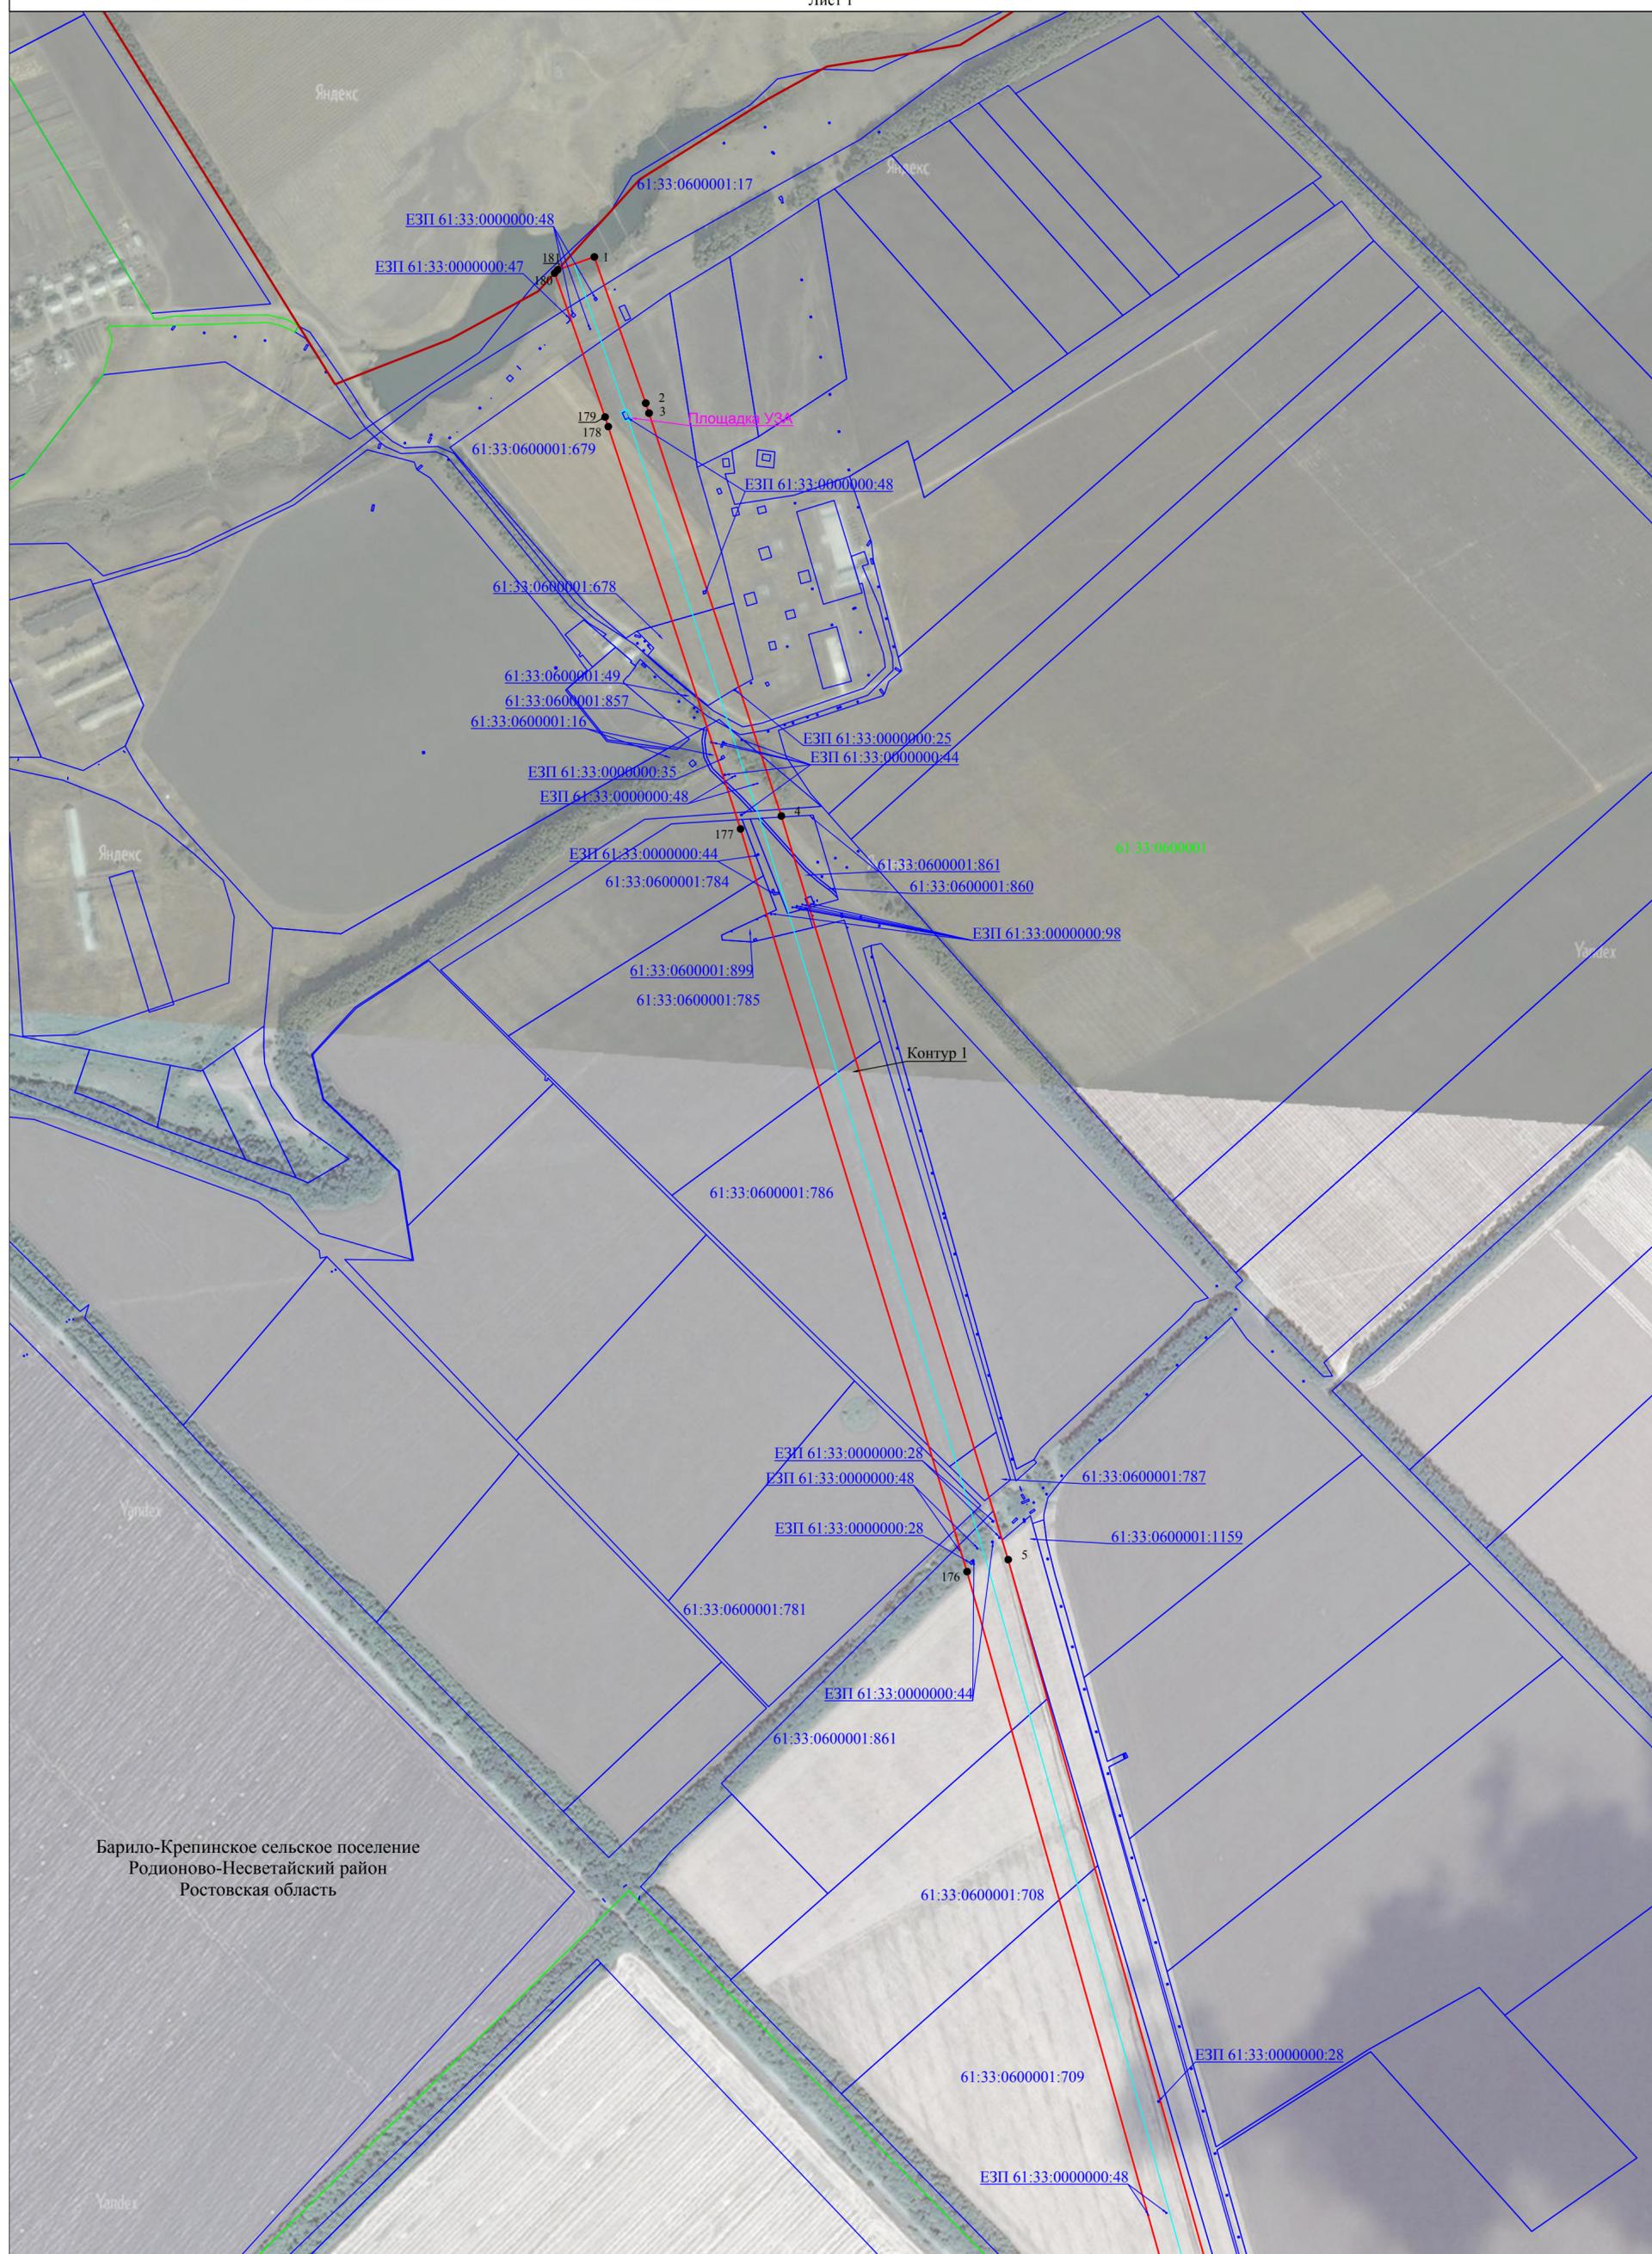

Барило-Крепинское сельское поселение  
Родионово-Несветайский район  
Ростовская область


- Используемые условные знаки и обозначения:**
- - проектная граница публичного сервитута
  - - граница кадастрового квартала
  - - граница земельного участка, сведения о котором содержатся в Едином государственном реестре недвижимости
  - - наименования административно - территориальных образований
  - - кадастровый номер кадастрового квартала
  - - кадастровый номер земельного участка, в отношении которого испрашивается публичный сервитут
  - 1 - характерная точка проектной границы публичного сервитута
  - - установленная граница административно - территориального образования

- Площадка УЗА - виды объектов неотъемлемых технологических частей
- Местоположение инженерного сооружения:
  - - Магистральный трубопровод "Лисичанск - Тихорецк - 2" : ось нефтепровода и неотъемлемые технологические части линейного объекта

Масштаб 1:5000

Схема расположения границ публичного сервитута

Лист 2

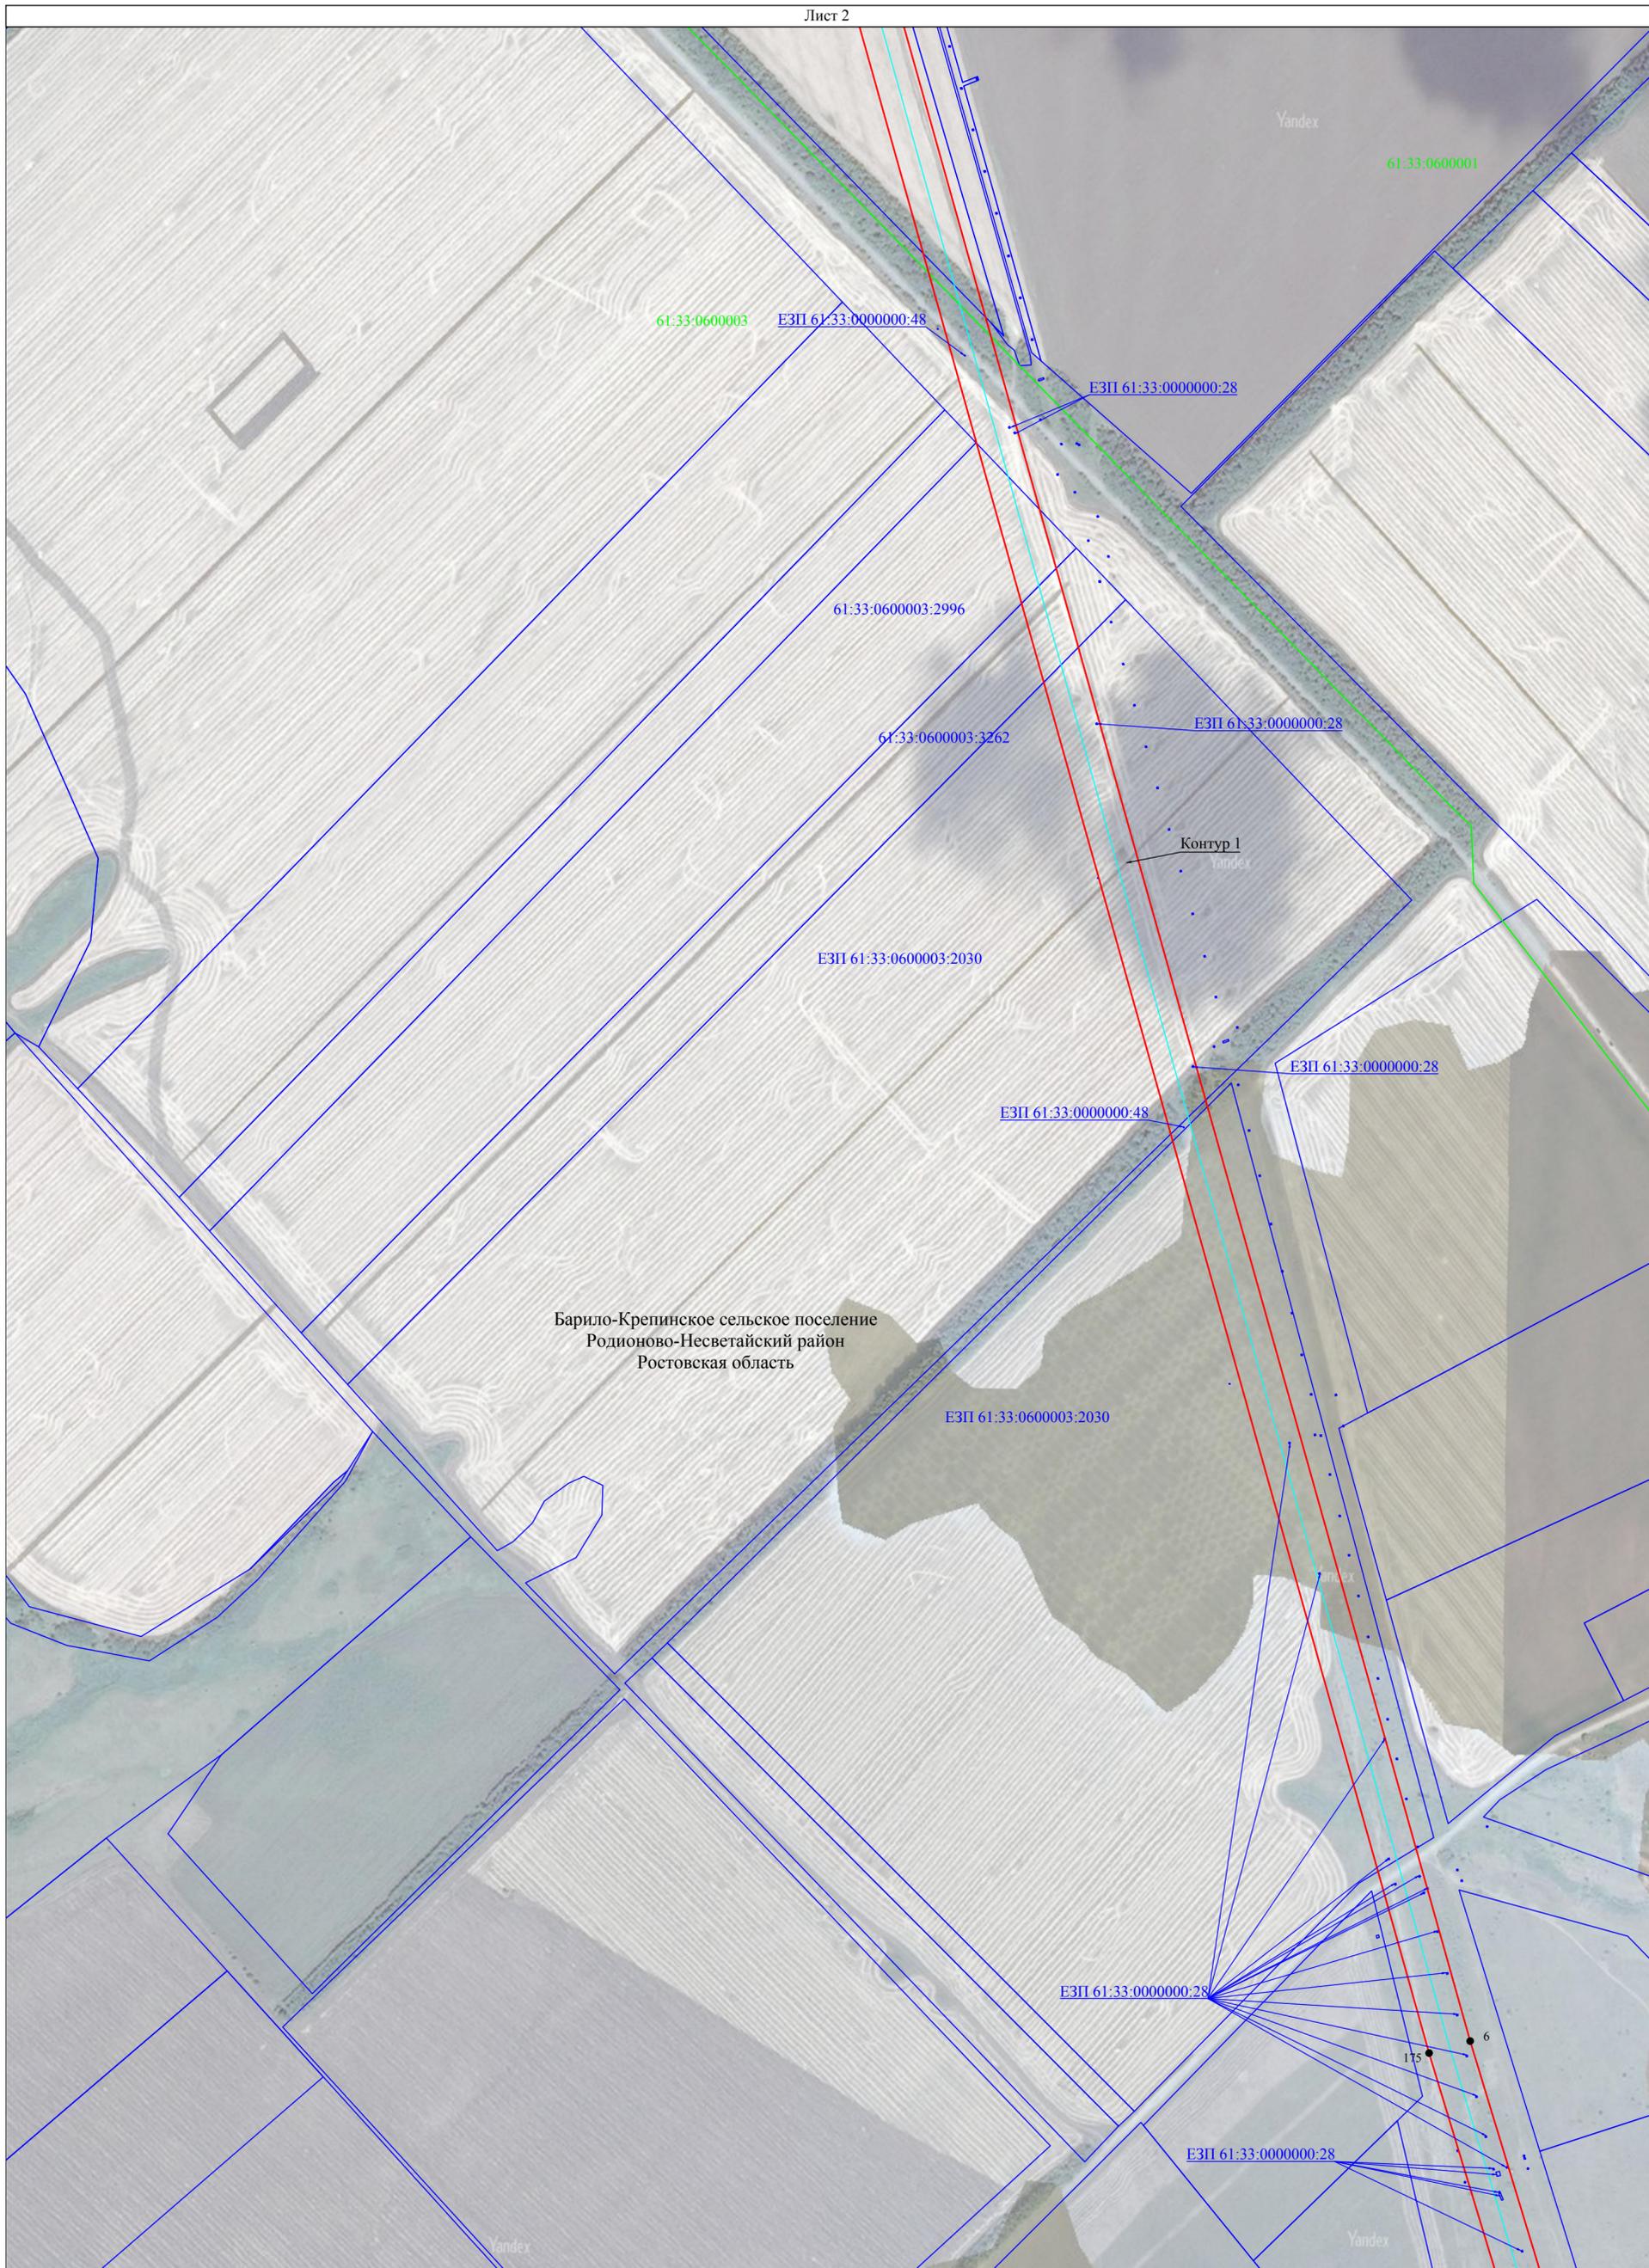


Барило-Крепинское сельское поселение  
Родионово-Несветайский район  
Ростовская область

- Используемые условные знаки и обозначения:**
- - проектная граница публичного сервитута
  - - граница кадастрового квартала
  - - граница земельного участка, сведения о котором содержатся в Едином государственном реестре недвижимости
  - - местоположение инженерного сооружения: Магистральный трубопровод "Лисичанск - Тихорецк - 2": ось нефтепровода и неотъемлемые технологические части линейного объекта
- Ростовская область**  
61:33:0600001 - наименование административно - территориальных образований  
61:33:0600001:860 - кадастровый номер кадастрового квартала  
61:33:0600001:860 - кадастровый номер земельного участка, в отношении которого испрашивается публичный сервитут
- 1 - характерная точка проектной границы публичного сервитута
- Масштаб 1:5000

Схема расположения границ публичного сервитута

Лист 3

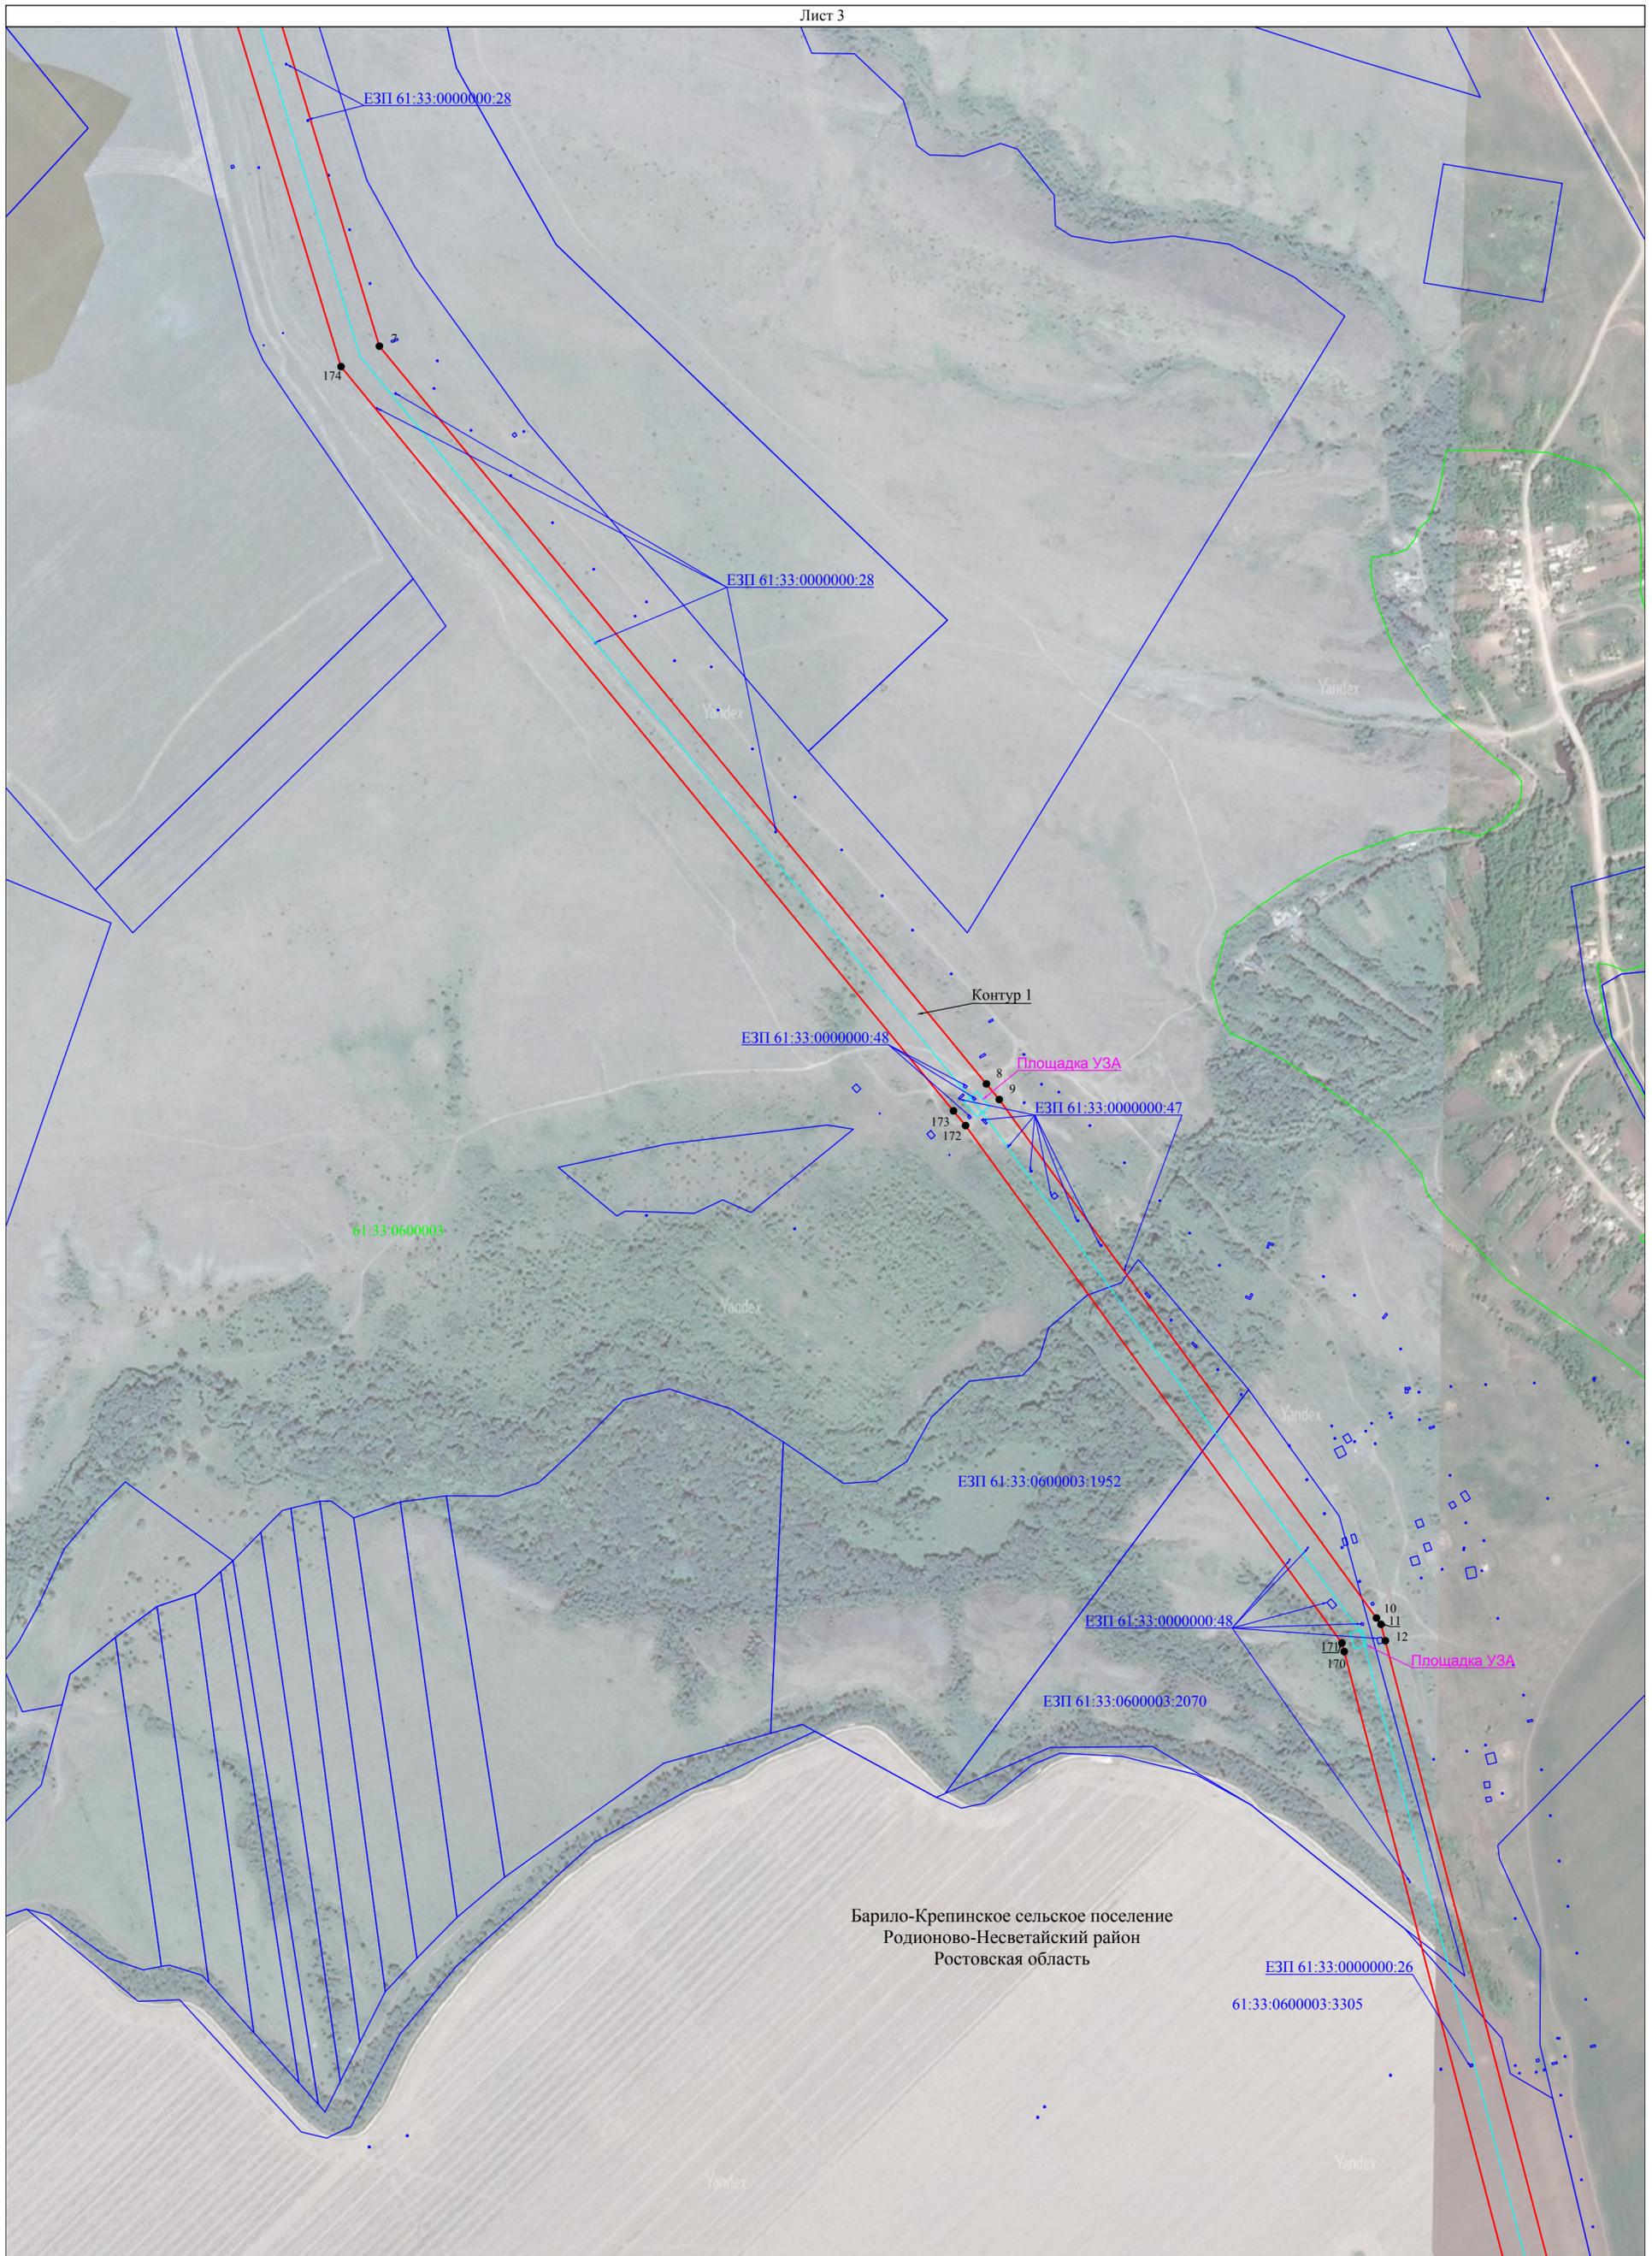

Барило-Крепинское сельское поселение  
Родионово-Несветайский район  
Ростовская область

Масштаб 1:5000

- Используемые условные знаки и обозначения:**
- - проектная граница публичного сервитута
  - - граница кадастрового квартала
  - - граница земельного участка, сведения о котором содержатся в Едином государственном реестре недвижимости
  - - наименование административно - территориальных образований
  - - кадастровый номер кадастрового квартала
  - - кадастровый номер земельного участка, в отношении которого испрашивается публичный сервитут
  - 1 - характерная точка проектной границы публичного сервитута
- Площадка УЗА** - виды объектов неотъемлемых технологических частей
- Местоположение инженерного сооружения:  
— - Магистральный трубопровод "Лисичанск - Тихорецк - 2" : ось нефтепровода и неотъемлемые технологические части линейного объекта

Ростовская область  
61:33:0600001  
61:33:0600001:860



Барило-Крепинское сельское поселение  
Родионово-Несветайский район  
Ростовская область

Масштаб 1:5000

**Используемые условные знаки и обозначения:**

- - проектная граница публичного сервитута
- - граница кадастрового квартала
- - граница земельного участка, сведения о котором содержатся в Едином государственном реестре недвижимости

- - Местоположение инженерного сооружения: Магистральный трубопровод "Лисичанск - Тихорецк - 2" : ось нефтепровода и неотъемлемые технологические части линейного объекта

- Ростовская область
- 61:33:0600001 - наименования административно - территориальных образований
- 61:33:0600001:860 - кадастровый номер кадастрового квартала
- 61:33:0600001:860 - кадастровый номер земельного участка, в отношении которого испрашивается публичный сервитут
- 1 - характерная точка проектной границы публичного сервитута



Барило-Крепинское сельское поселение  
Родионово-Несветайский район  
Ростовская область

Масштаб 1:5000

**Используемые условные знаки и обозначения:**

— проектная граница публичного сервитута

— граница кадастрового квартала

— граница земельного участка, сведения о котором содержатся в Едином государственном реестре недвижимости

— наименования административно - территориальных образований

61:33:0600001 — кадастровый номер кадастрового квартала

61:33:0600001:860 — кадастровый номер земельного участка, в отношении которого испрашивается публичный сервитут

• 1 — характерная точка проектной границы публичного сервитута

— Местоположение инженерного сооружения:

— Магистральный трубопровод "Лисичанск - Тихорецк - 2" : ось нефтепровода и неотъемлемые технологические части линейного объекта

Ростовская область  
61:33:0600001  
61:33:0600001:860

Схема расположения границ публичного сервитута

Лист 6



Масштаб 1:5000

**Используемые условные знаки и обозначения:**

- - проектная граница публичного сервитута
- - граница кадастрового квартала
- - граница земельного участка, сведения о котором содержатся в Едином государственном реестре недвижимости

- - Местоположение инженерного сооружения: Магистральный трубопровод "Лисичанск - Тихорецк - 2" : ось нефтепровода и неотъемлемые технологические части линейного объекта

Ростовская область

61:33:0600001

61:33:0600001:860

- наименования административно - территориальных образований
- кадастровый номер кадастрового квартала
- кадастровый номер земельного участка, в отношении которого испрашивается публичный сервитут
- 1 - характерная точка проектной границы публичного сервитута
- - установленная граница административно - территориального образования

Схема расположения границ публичного сервитута

Лист 7



Болдыревское сельское поселение  
Родионово-Несветайский район  
Ростовская область

61:33:0600006

Масштаб 1:5000

**Используемые условные знаки и обозначения:**


- - проектная граница публичного сервитута
- - граница кадастрового квартала
- - граница земельного участка, сведения о котором содержатся в Едином государственном реестре недвижимости
- - наименования административно - территориальных образований
- - кадастровый номер кадастрового квартала
- - кадастровый номер земельного участка, в отношении которого испрашивается публичный сервитут

- - Местоположение инженерного сооружения: Магистральный трубопровод "Лисичанск - Тихорецк - 2" : ось нефтепровода и неотъемлемые технологические части линейного объекта

Ростовская область  
61:33:0600001  
61:33:0600001:860

Схема расположения границ публичного сервитута

Лист 8

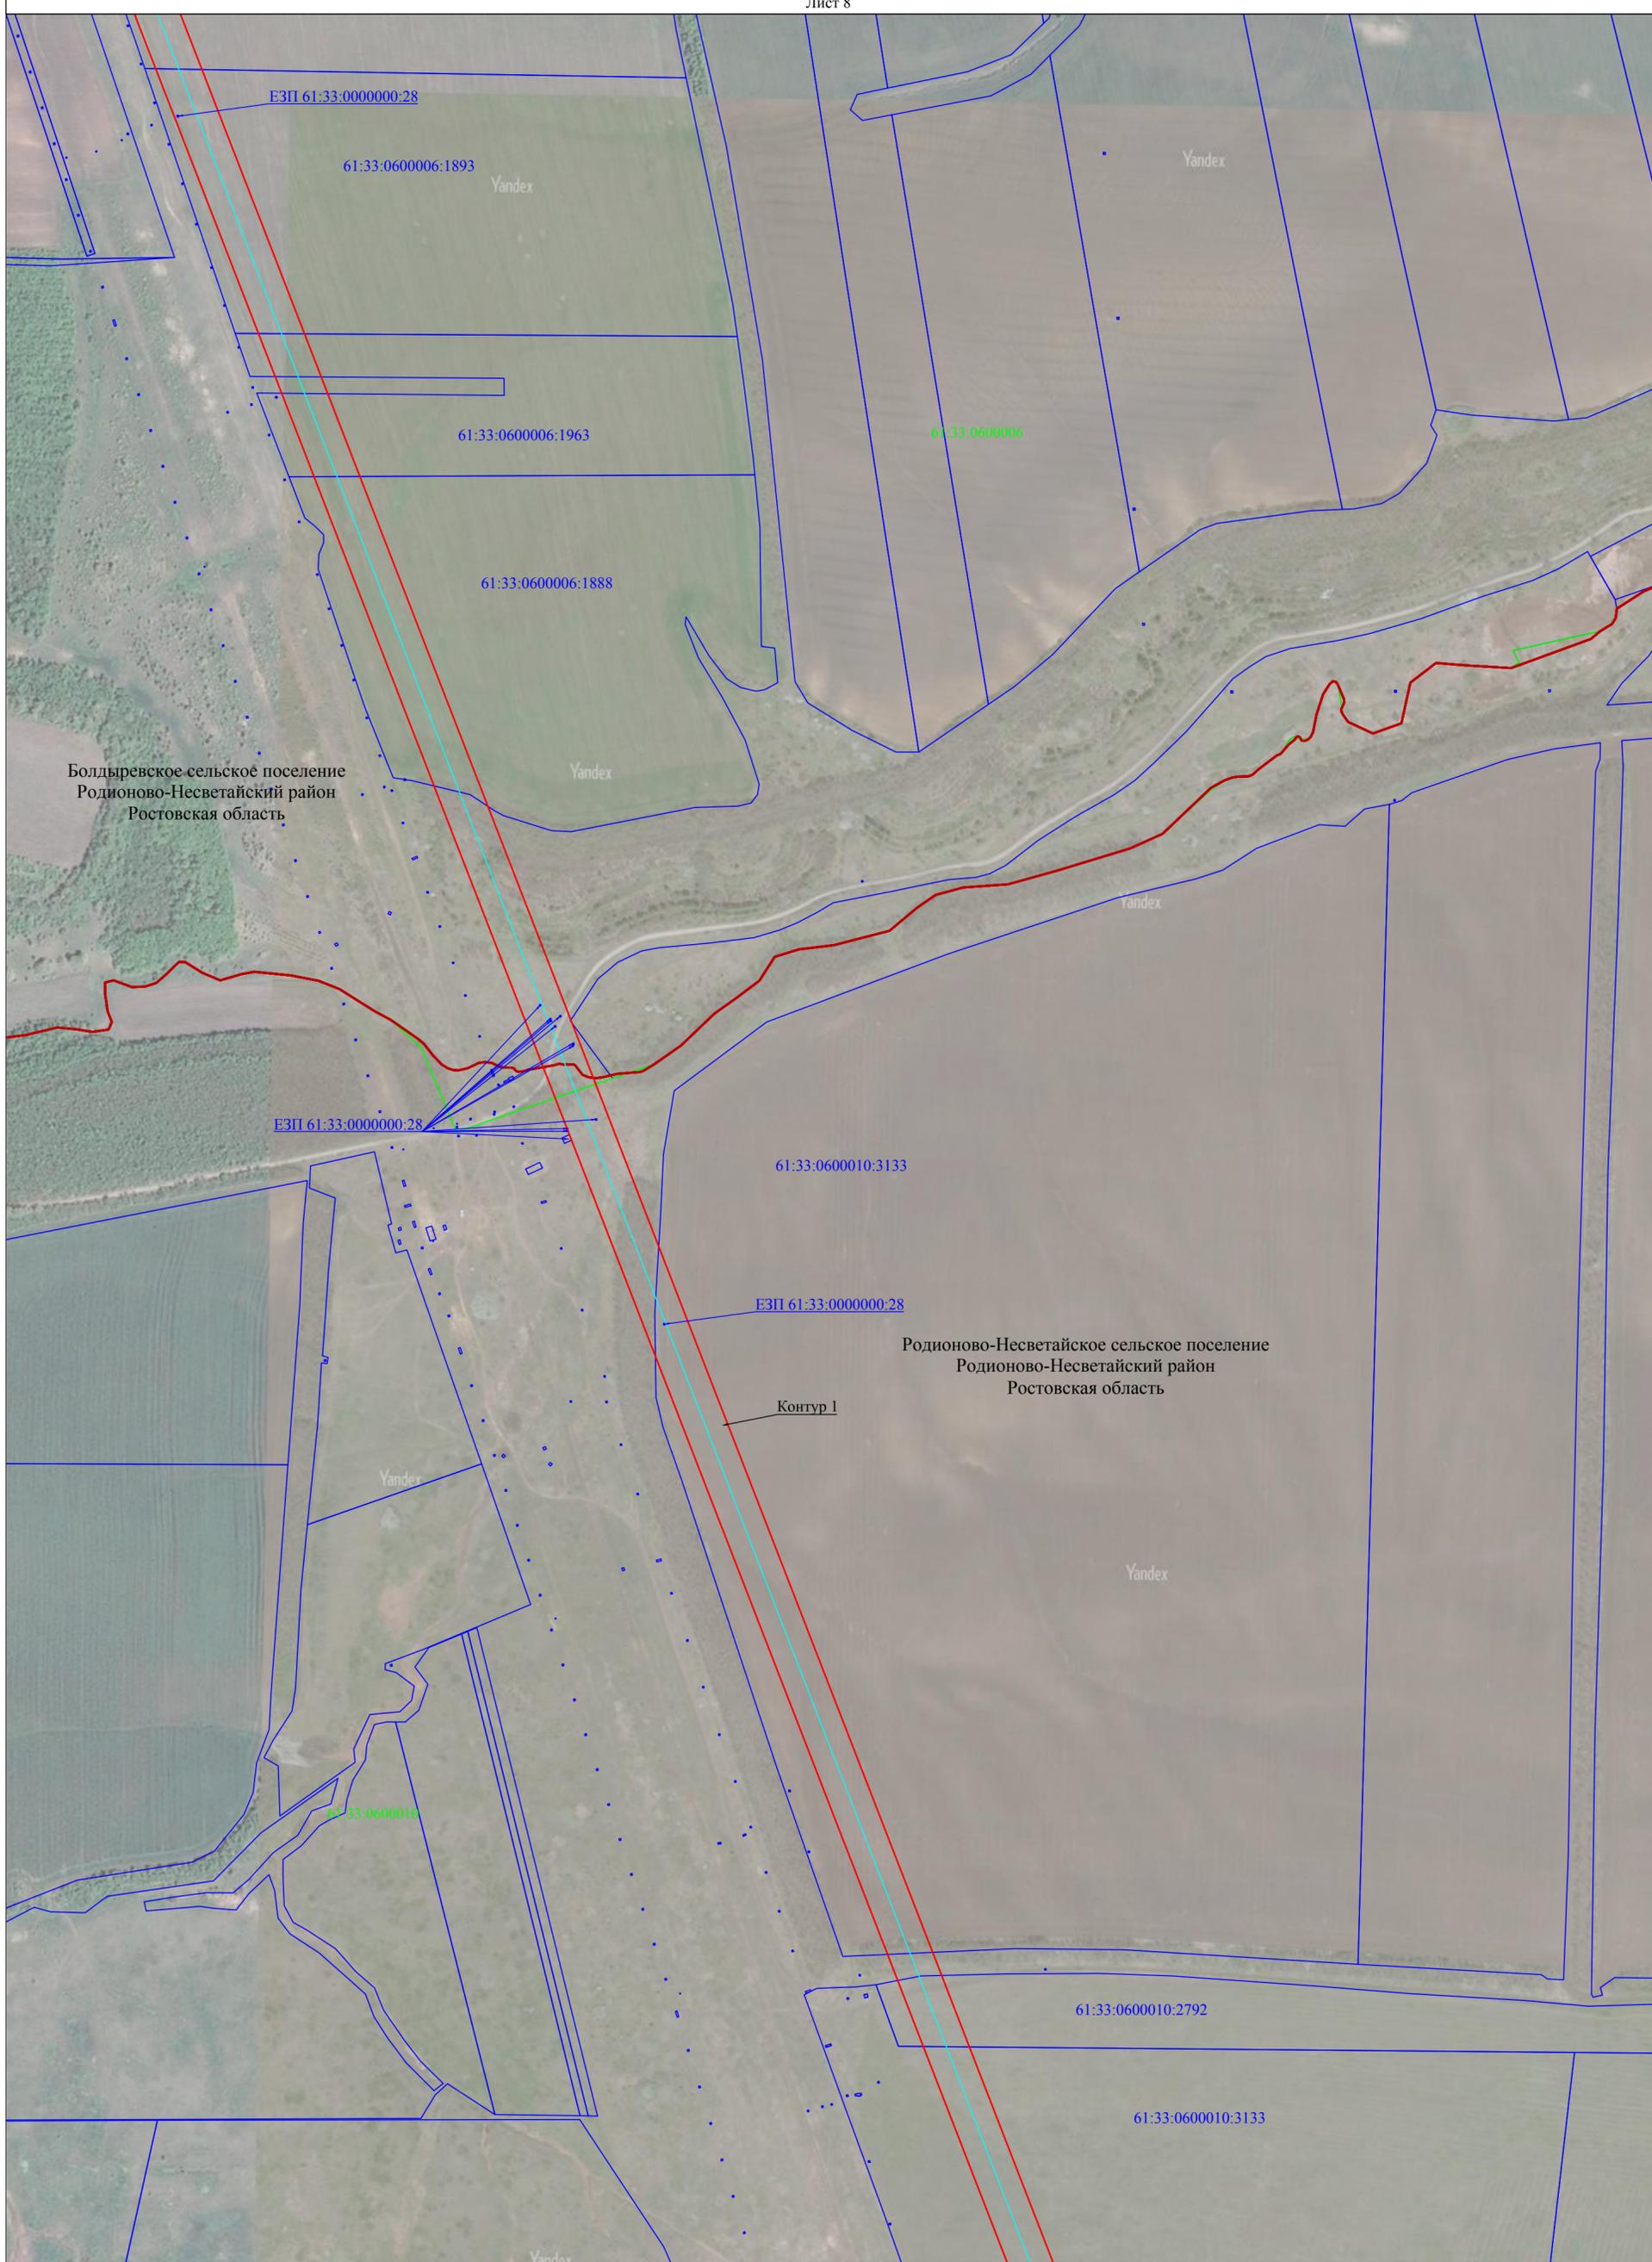


Масштаб 1:5000

- Используемые условные знаки и обозначения:**
- - проектная граница публичного сервитута
  - - граница кадастрового квартала
  - - граница земельного участка, сведения о котором содержатся в Едином государственном реестре недвижимости
  - - наименования административно - территориальных образований
  - 61:33:0600001 - кадастровый номер кадастрового квартала
  - 61:33:0600001:860 - кадастровый номер земельного участка, в отношении которого испрашивается публичный сервитут
  - - установленная граница административно - территориального образования

- Местоположение инженерного сооружения:**
- - Магистральный трубопровод "Лисичанск - Тихорецк - 2" : ось нефтепровода и неотъемлемые технологические части линейного объекта

Схема расположения границ публичного сервитута

Лист 9

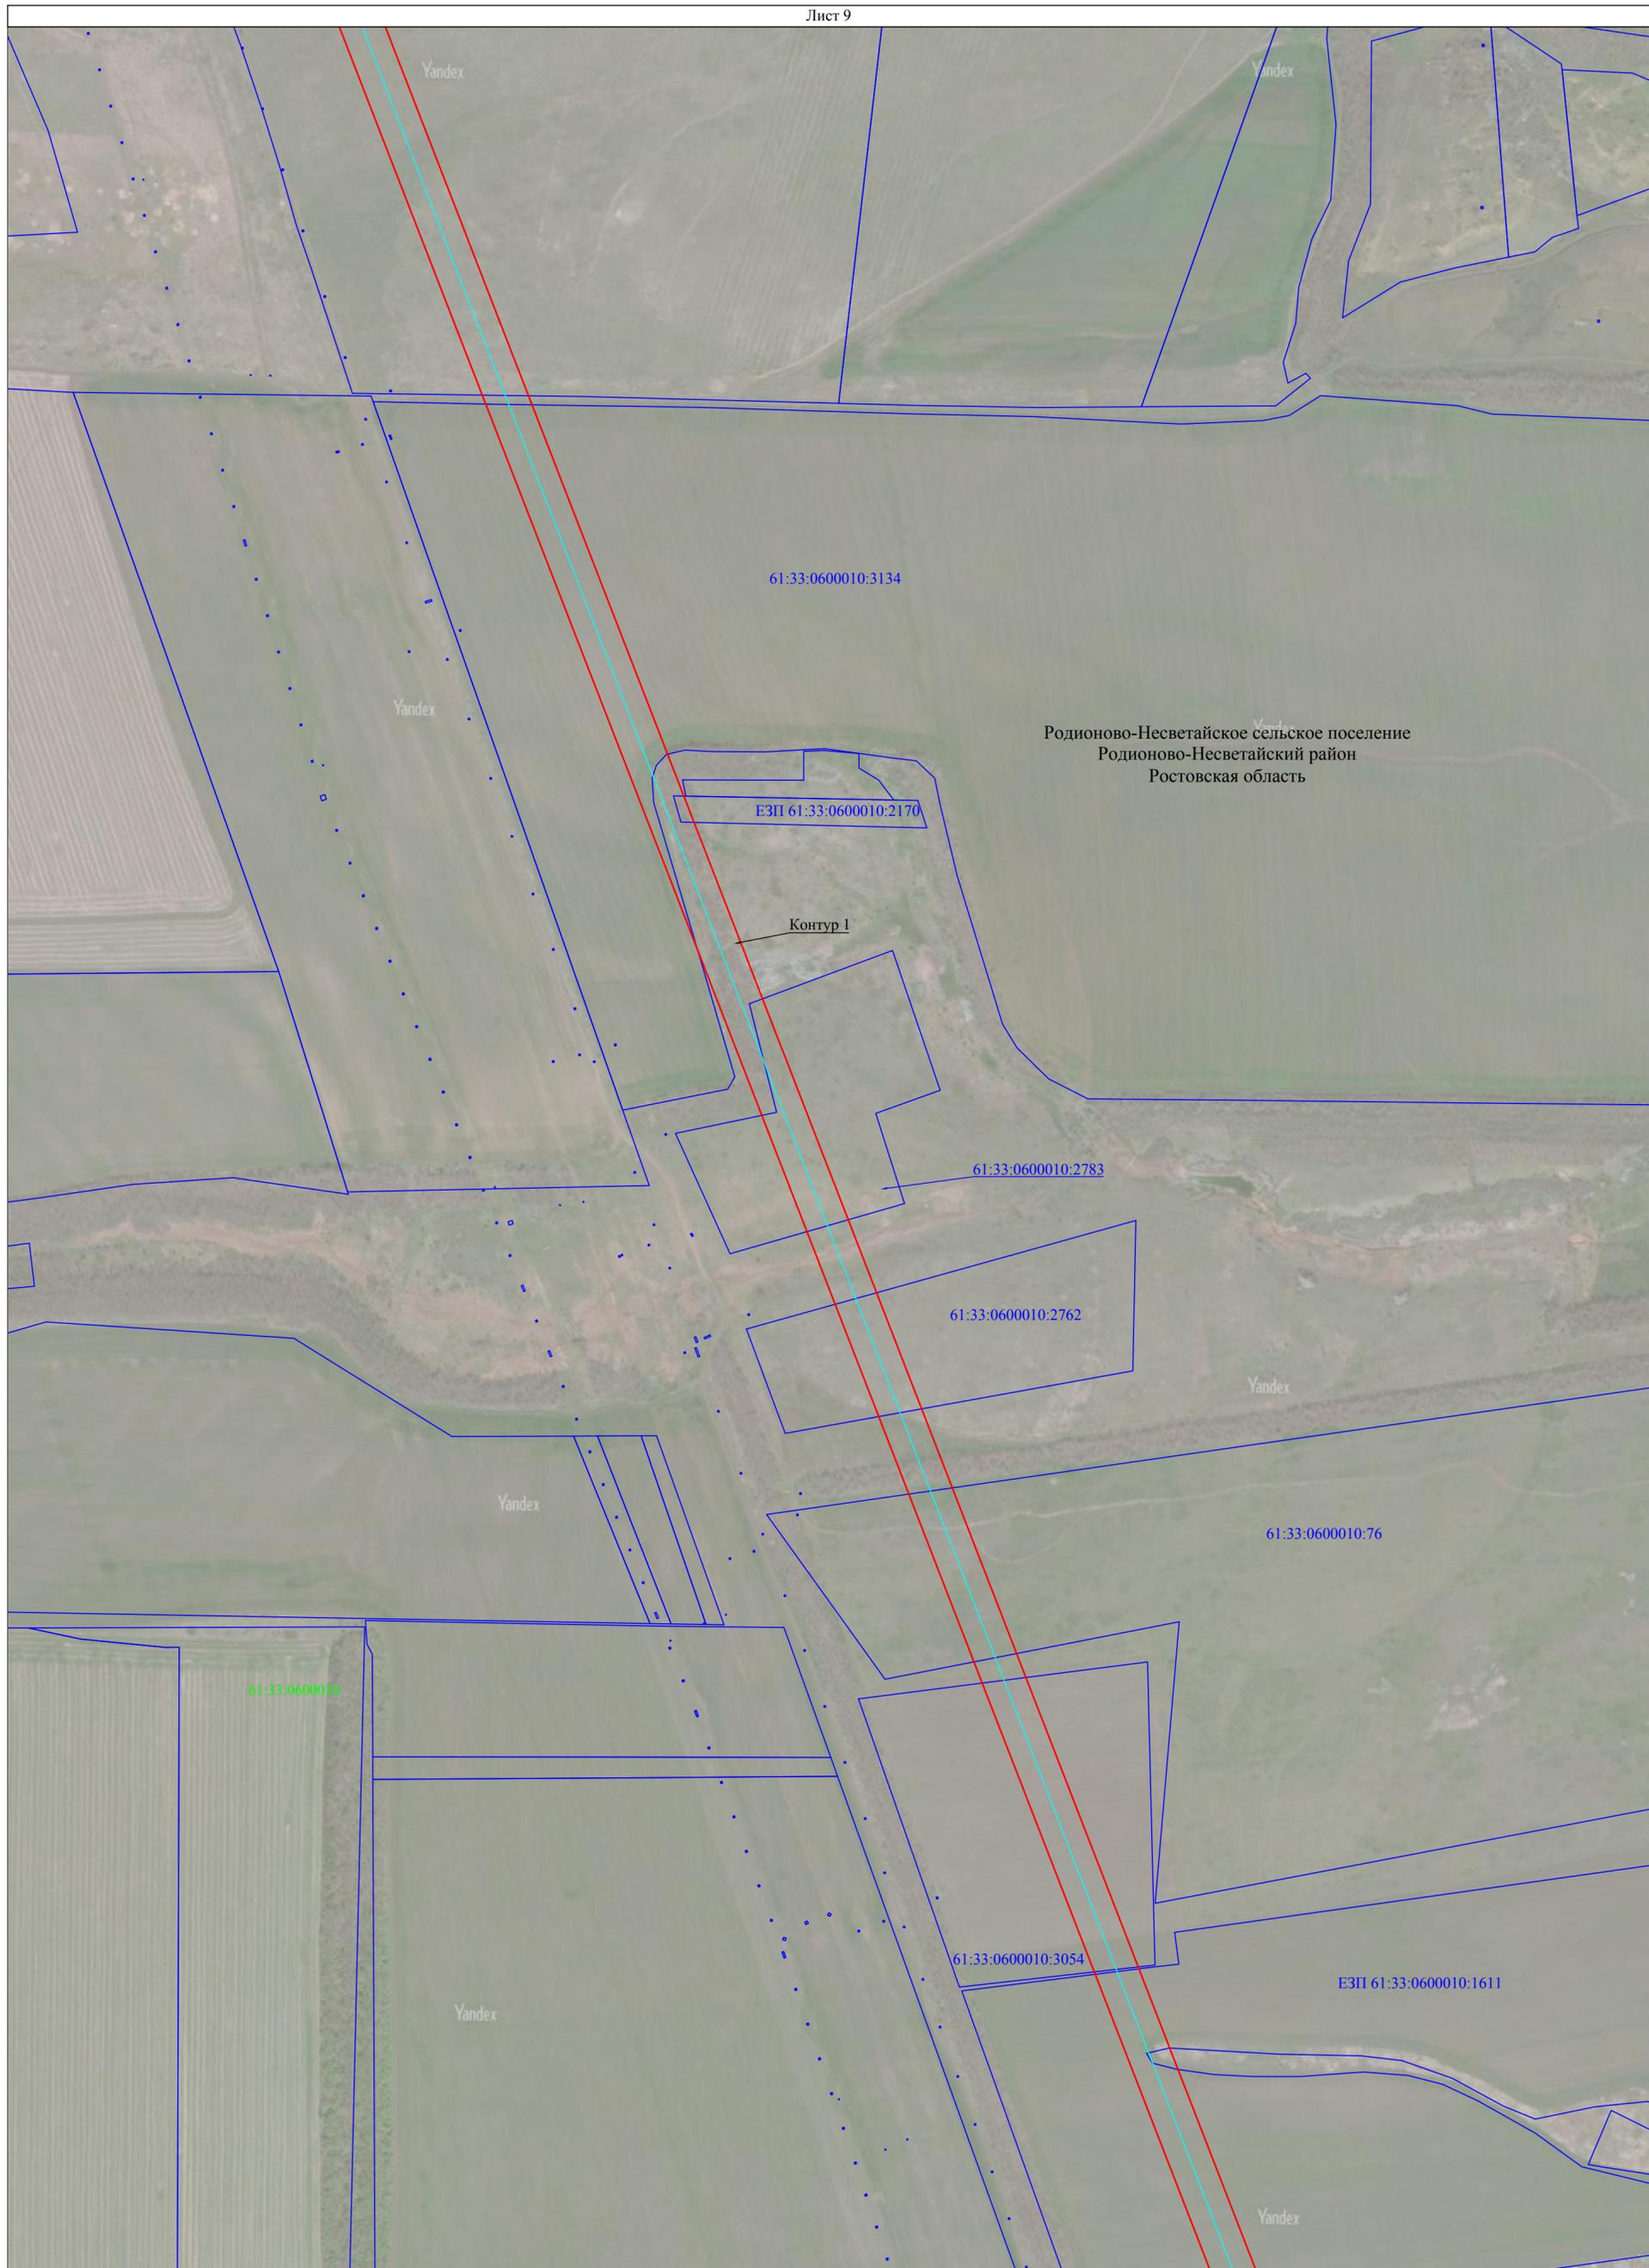

Родионово-Несветайское сельское поселение  
Родионово-Несветайский район  
Ростовская область

ЕЗП 61:33:0600010:2170

Контур 1

61:33:0600010:2783

61:33:0600010:2762

61:33:0600010:76

61:33:0600010

61:33:0600010:3054

ЕЗП 61:33:0600010:1611

**Используемые условные знаки и обозначения:**

- проектная граница публичного сервитута
- граница кадастрового квартала
- граница земельного участка, сведения о котором содержатся в Едином государственном реестре недвижимости

**Местоположение инженерного сооружения:**

- Магистральный трубопровод "Лисичанск - Тихорецк - 2" : ось нефтепровода и неотъемлемые технологические части линейного объекта


Ростовская область  
61:33:0600001  
61:33:0600001:860

- наименования административно - территориальных образований
- кадастровый номер кадастрового квартала
- кадастровый номер земельного участка, в отношении которого испрашивается публичный сервитут

Масштаб 1:5000

Схема расположения границ публичного сервитута

Лист 10

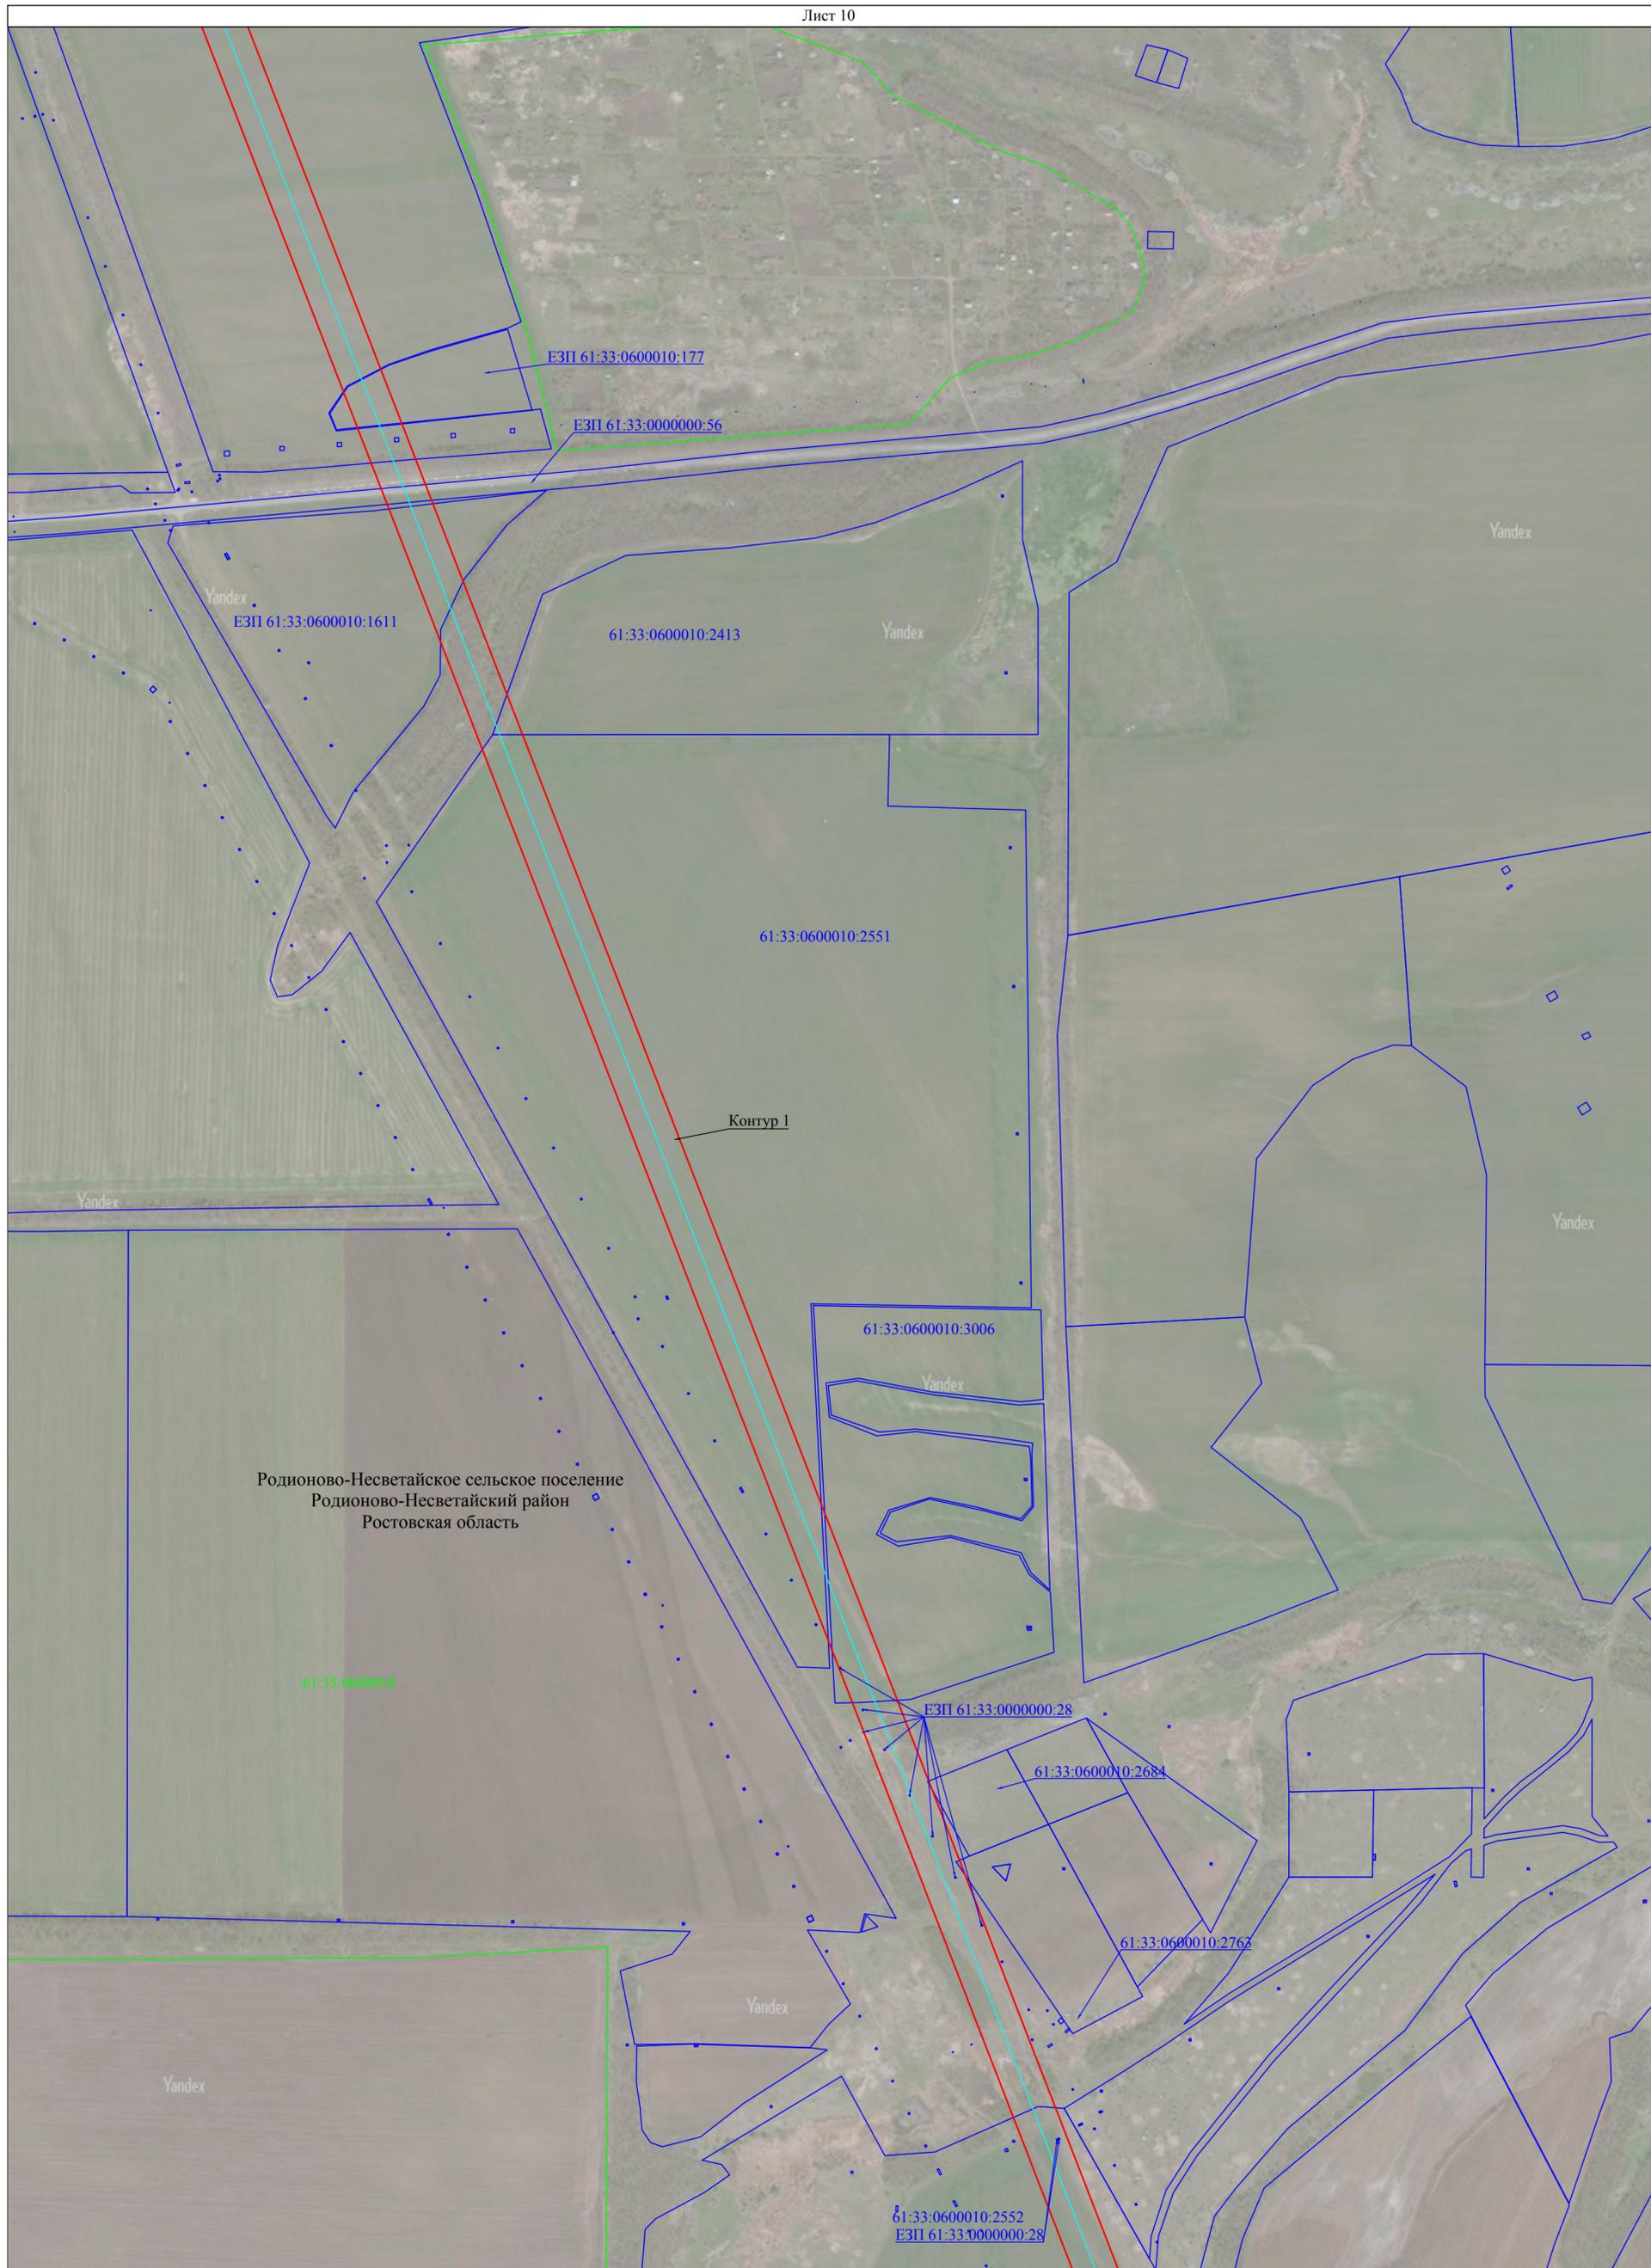

Родионово-Несветайское сельское поселение  
Родионово-Несветайский район  
Ростовская область

61:33:0600010


**Используемые условные знаки и обозначения:**

- - проектная граница публичного сервитута
- - граница кадастрового квартала
- - граница земельного участка, сведения о котором содержатся в Едином государственном реестре недвижимости
- - наименования административно - территориальных образований
- - кадастровый номер кадастрового квартала
- - кадастровый номер земельного участка, в отношении которого испрашивается публичный сервитут

- - Местоположение инженерного сооружения: Магистральный трубопровод "Лисичанск - Тихорецк - 2" : ось нефтепровода и неотъемлемые технологические части линейного объекта

Ростовская область  
61:33:0600001  
61:33:0600001:860

Масштаб 1:5000

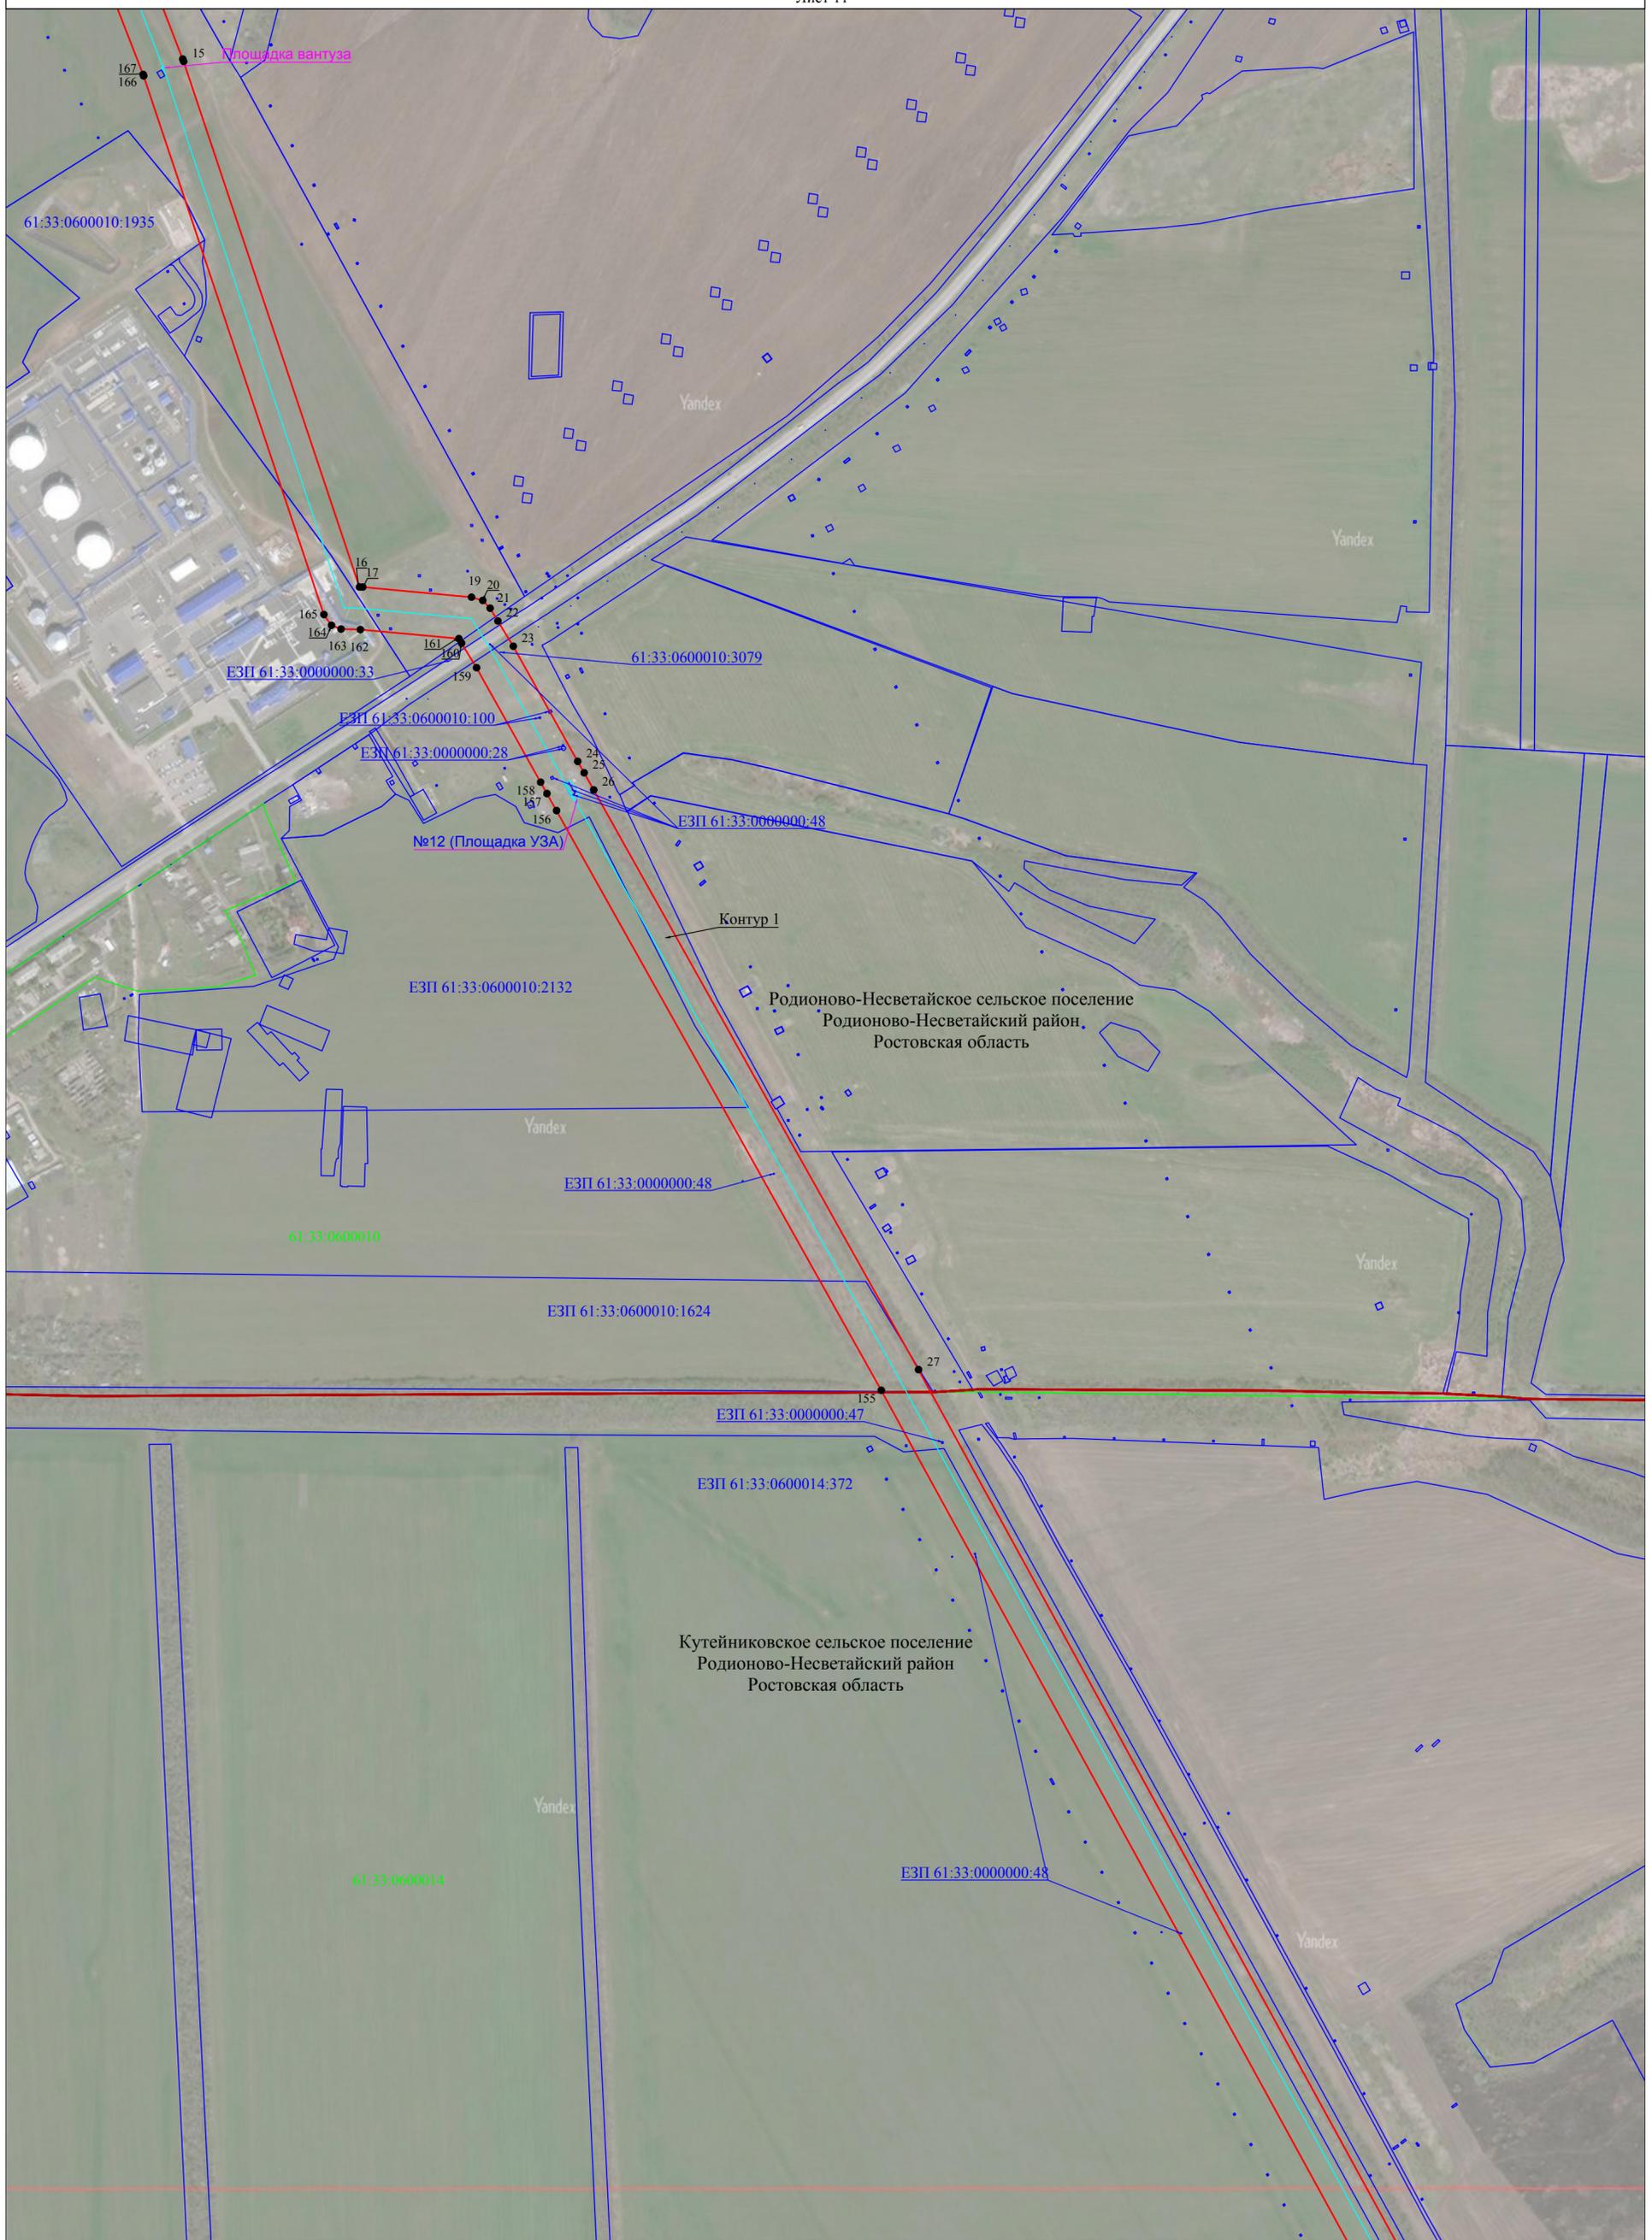

- Используемые условные знаки и обозначения:**
- - проектная граница публичного сервитута
  - - граница кадастрового квартала
  - - граница земельного участка, сведения о котором содержатся в Едином государственном реестре недвижимости
  - - наименования административно - территориальных образований
  - 61:33:0600001 - кадастровый номер кадастрового квартала
  - 61:33:0600001:860 - кадастровый номер земельного участка, в отношении которого испрашивается публичный сервитут
  - 1 - характерная точка проектной границы публичного сервитута
  - - установленная граница административно - территориального образования

- **Площадка УЗА** - виды объектов неотъемлемых технологических частей
- Местоположение инженерного сооружения:
- - Магистральный трубопровод "Лисичанск - Тихорецк - 2" : ось нефтепровода и неотъемлемые технологические части линейного объекта



**Используемые условные знаки и обозначения:**

— проектная граница публичного сервитута

— граница кадастрового квартала

— граница земельного участка, сведения о котором содержатся в Едином государственном реестре недвижимости

— наименование административно - территориальных образований

61:33:0600001 - кадастровый номер кадастрового квартала

61:33:0600001:860 - кадастровый номер земельного участка, в отношении которого испрашивается публичный сервитут

• 1 - характерная точка проектной границы публичного сервитута


— Местоположение инженерного сооружения:

— Магистральный трубопровод "Лисичанск - Тихорецк - 2" : ось нефтепровода и неотъемлемые технологические части линейного объекта

Ростовская область  
61:33:0600001  
61:33:0600001:860

Схема расположения границ публичного сервитута

Лист 13

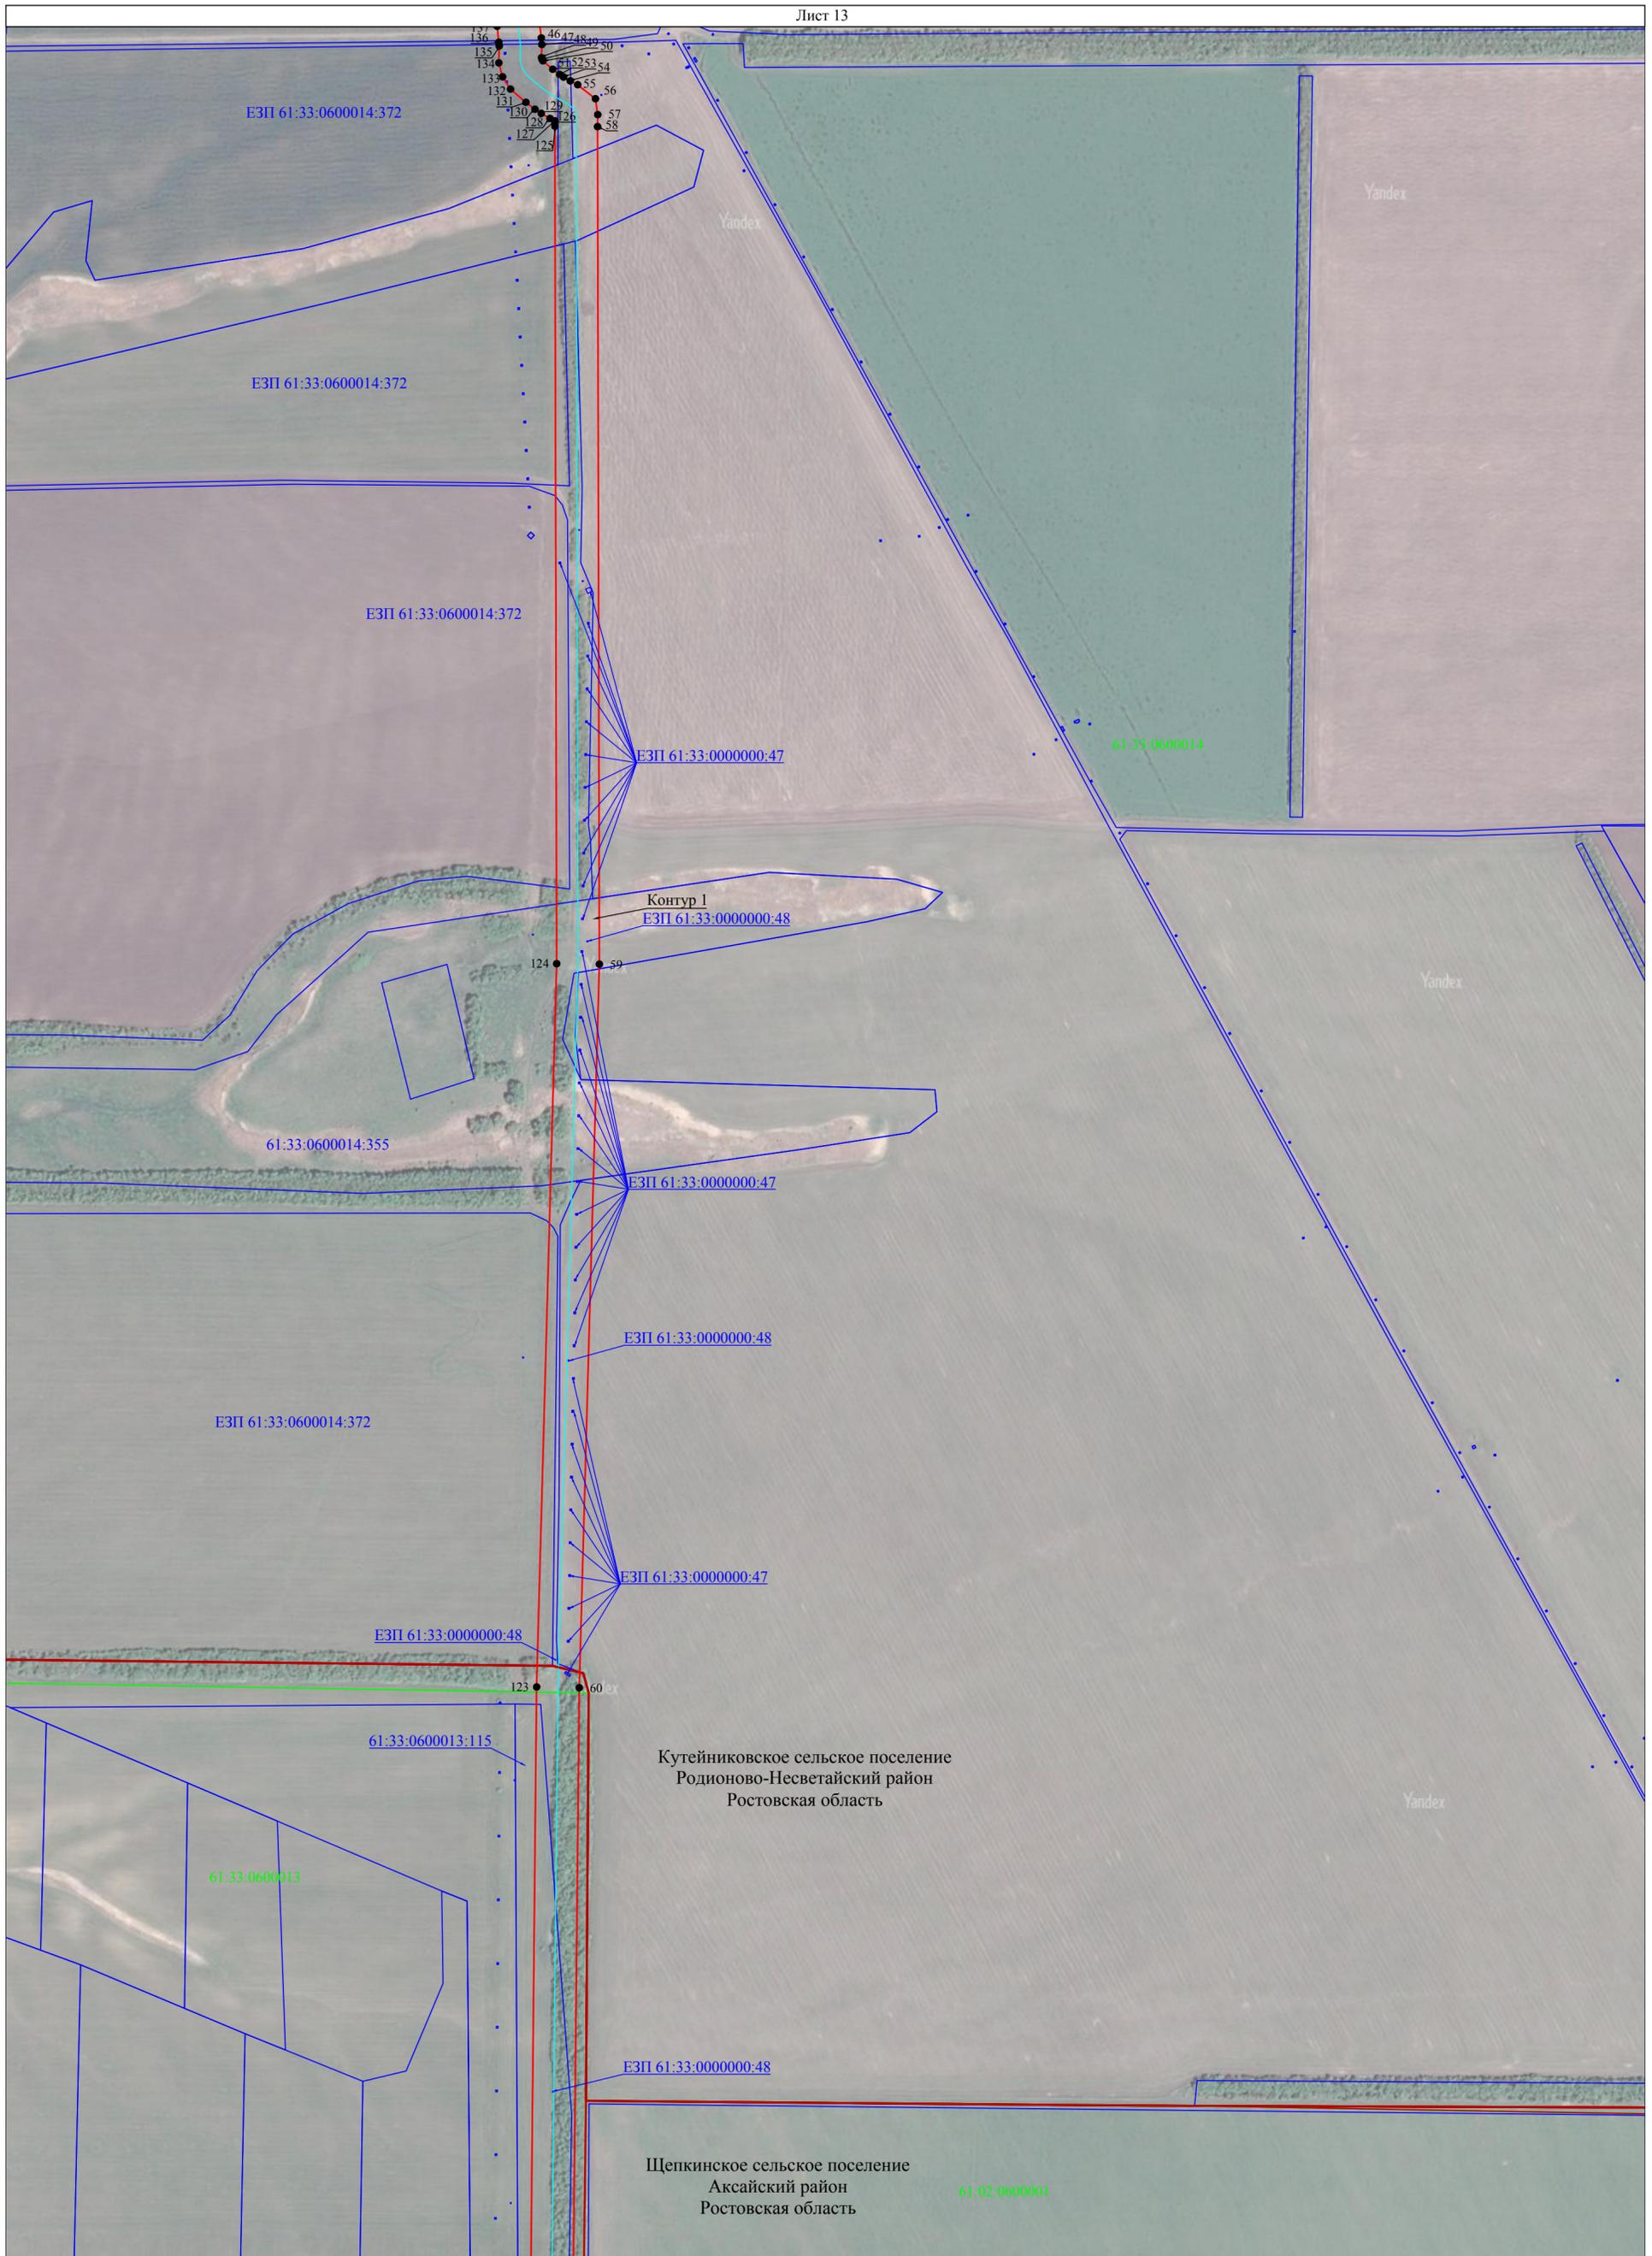

Используемые условные знаки и обозначения:


- - проектная граница публичного сервитута
- - граница кадастрового квартала
- - граница земельного участка, сведения о котором содержатся в Едином государственном реестре недвижимости

- - Местоположение инженерного сооружения: Магистральный трубопровод "Лисичанск - Тихорецк - 2" : ось нефтепровода и неотъемлемые технологические части линейного объекта

Ростовская область  
 61:33:0600001  
 61:33:0600001:860

- 1 - характерная точка проектной границы публичного сервитута
- - установленная граница административно - территориального образования

Масштаб 1:5000

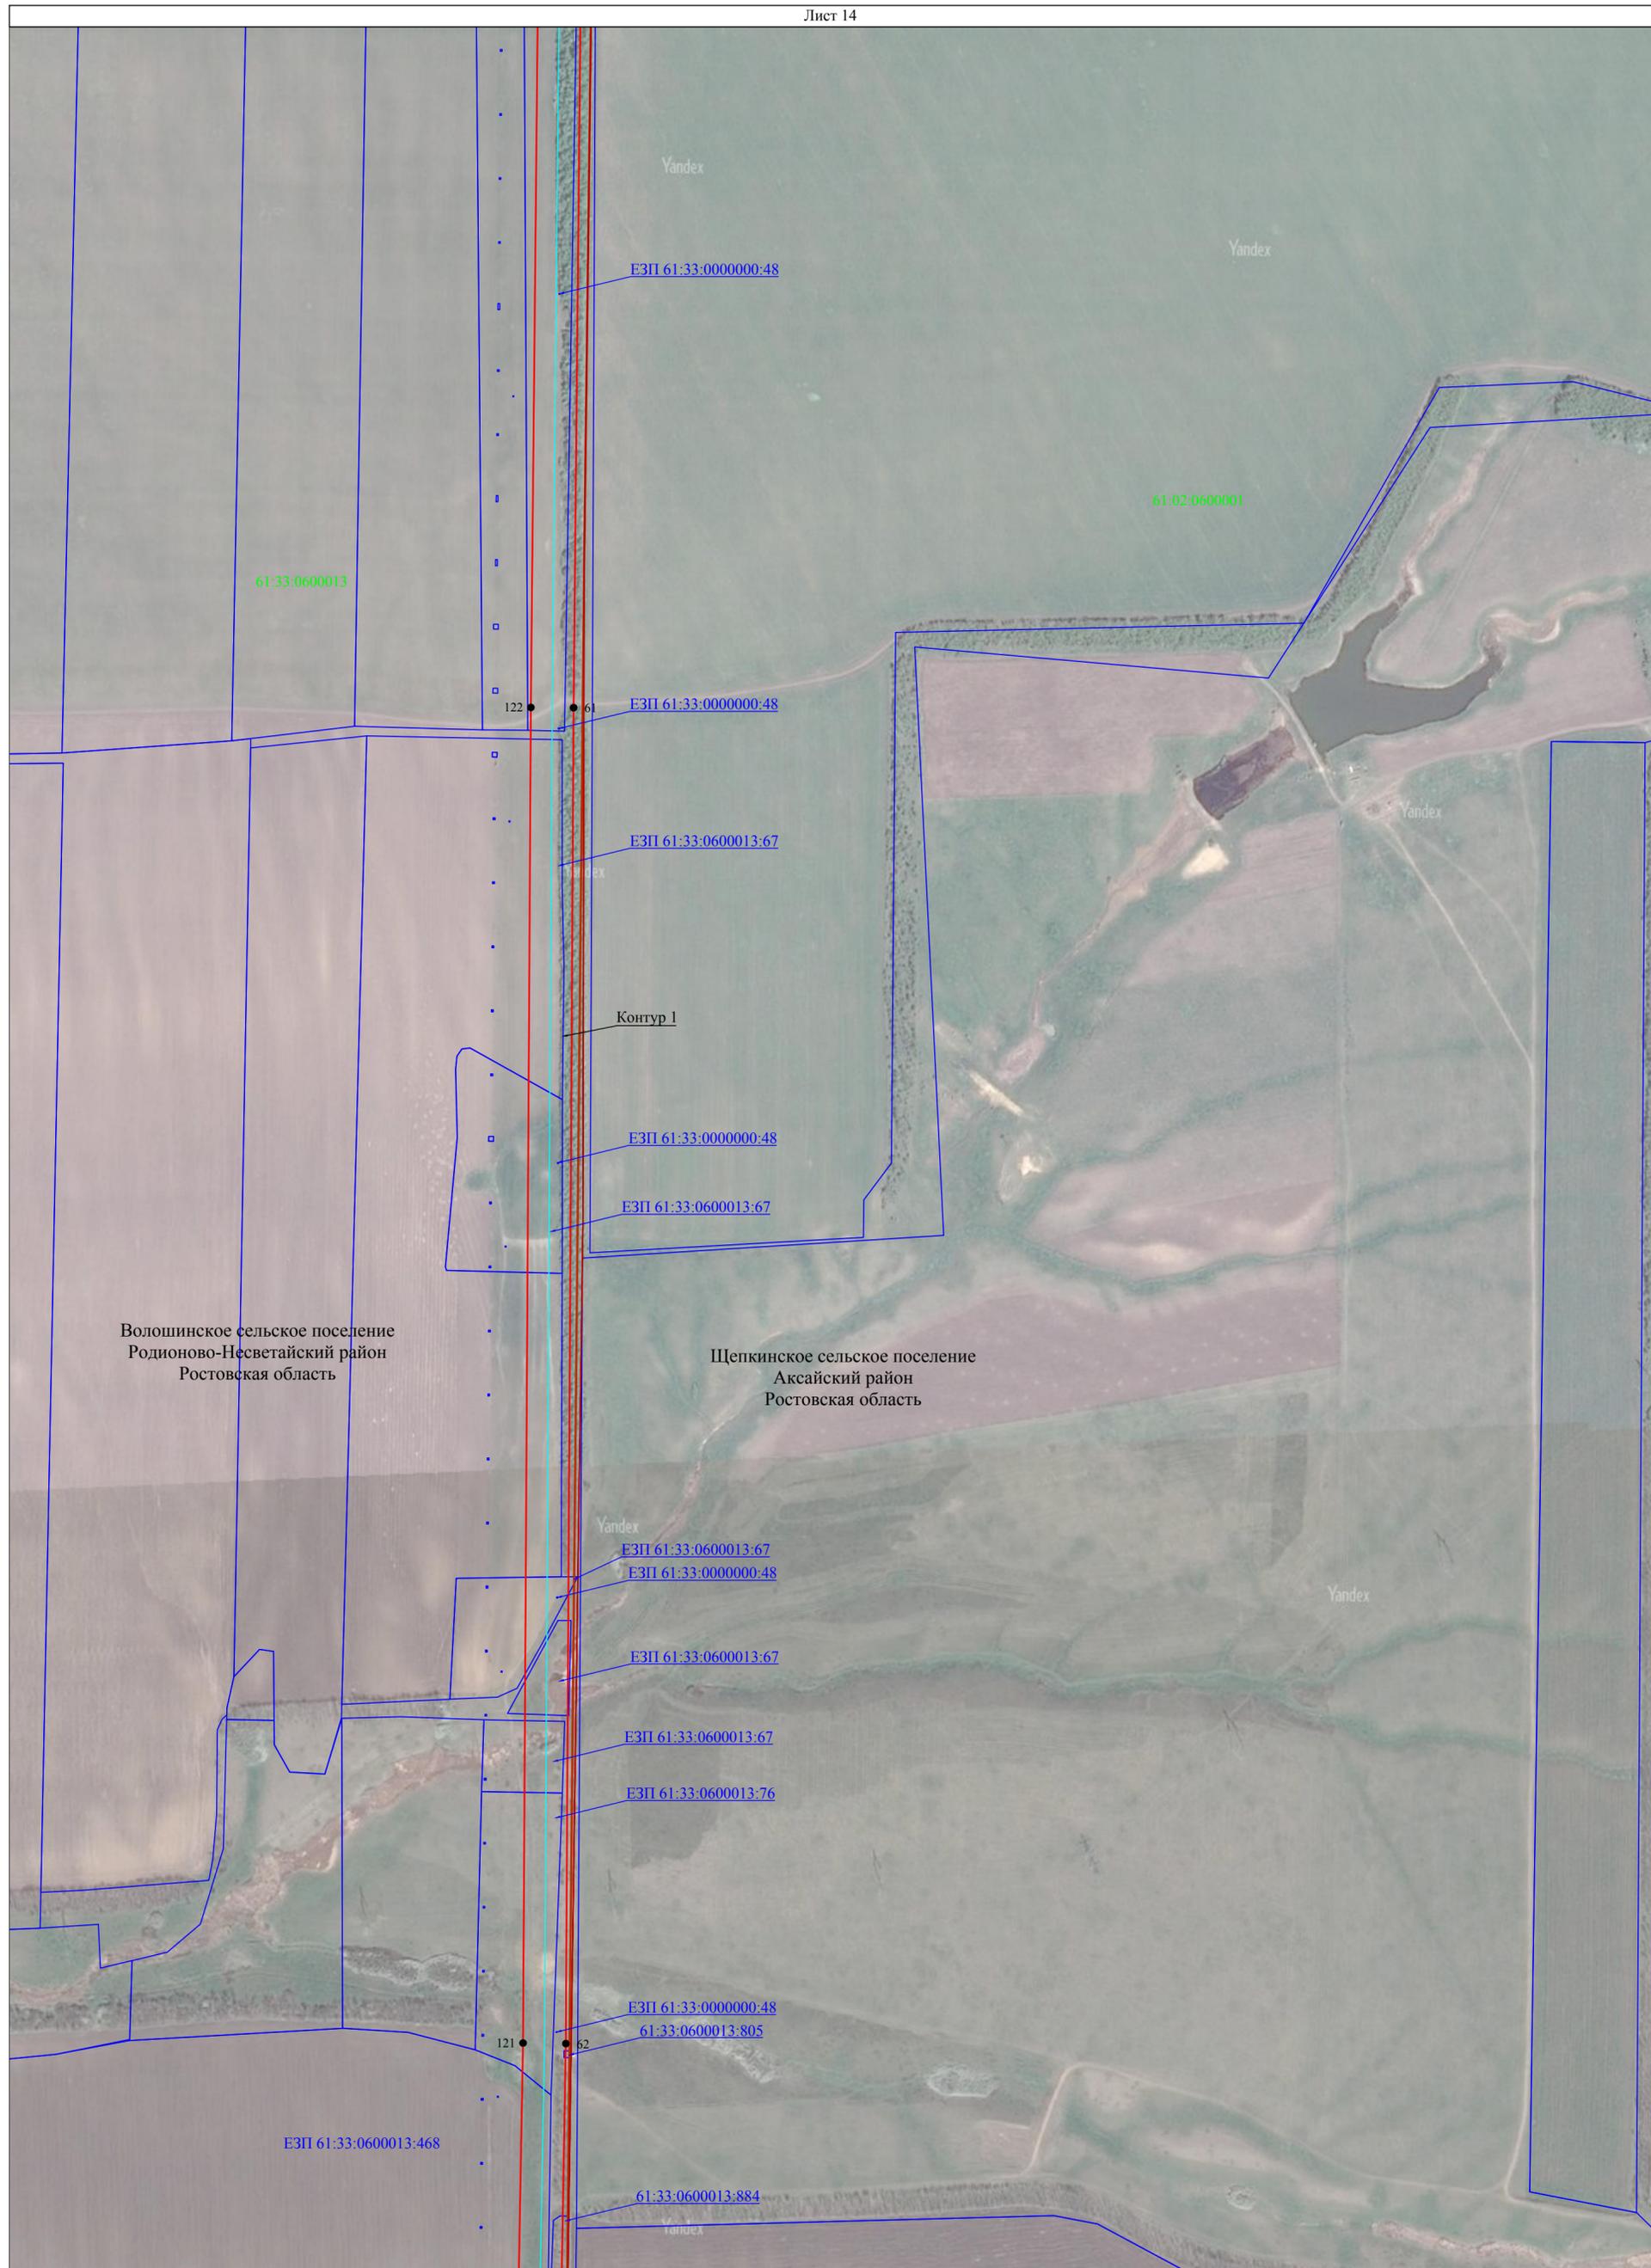

Масштаб 1:5000

**Используемые условные знаки и обозначения:**

— проектная граница публичного сервитута

— граница кадастрового квартала

— граница земельного участка, сведения о котором содержатся в Едином государственном реестре недвижимости

— наименование административно - территориальных образований

61:33:0600001 - кадастровый номер кадастрового квартала

61:33:0600001:860 - кадастровый номер земельного участка, в отношении которого испрашивается публичный сервитут

• 1 - характерная точка проектной границы публичного сервитута

— установленная граница административно - территориального образования

**Местоположение инженерного сооружения:**

— Магистральный трубопровод "Лисичанск - Тихорецк - 2" : ось нефтепровода и неотъемлемые технологические части линейного объекта

Ростовская область  
61:33:0600001  
61:33:0600001:860

ЕЗП 61:33:0600013:468

121

62

ЕЗП 61:33:0000000:48

61:33:0600013:805

61:33:0600013:884

ЕЗП 61:33:0600013:76

ЕЗП 61:33:0600013:67

ЕЗП 61:33:0600013:67

ЕЗП 61:33:0000000:48

ЕЗП 61:33:0600013:67

ЕЗП 61:33:0000000:48

ЕЗП 61:33:0600013:67

ЕЗП 61:33:0600013:67

ЕЗП 61:33:0000000:48

122

61

61:02:0600001

61:33:0600013

Волошинское сельское поселение  
Родионово-Несветайский район  
Ростовская область

Щепкинское сельское поселение  
Аксайский район  
Ростовская область

Контур 1

Yandex

Yandex

Yandex

Yandex

Yandex

Yandex



Масштаб 1:5000

**Используемые условные знаки и обозначения:**

- - проектная граница публичного сервитута
- - граница кадастрового квартала
- - граница земельного участка, сведения о котором содержатся в Едином государственном реестре недвижимости

- - Местоположение инженерного сооружения: Магистральный трубопровод "Лисичанск - Тихорецк - 2" : ось нефтепровода и неотъемлемые технологические части линейного объекта

Ростовская область - наименования административно - территориальных образований


61:33:0600001 - кадастровый номер кадастрового квартала

61:33:0600001:860 - кадастровый номер земельного участка, в отношении которого испрашивается публичный сервитут

• 1 - характерная точка проектной границы публичного сервитута

— - установленная граница административно - территориального образования



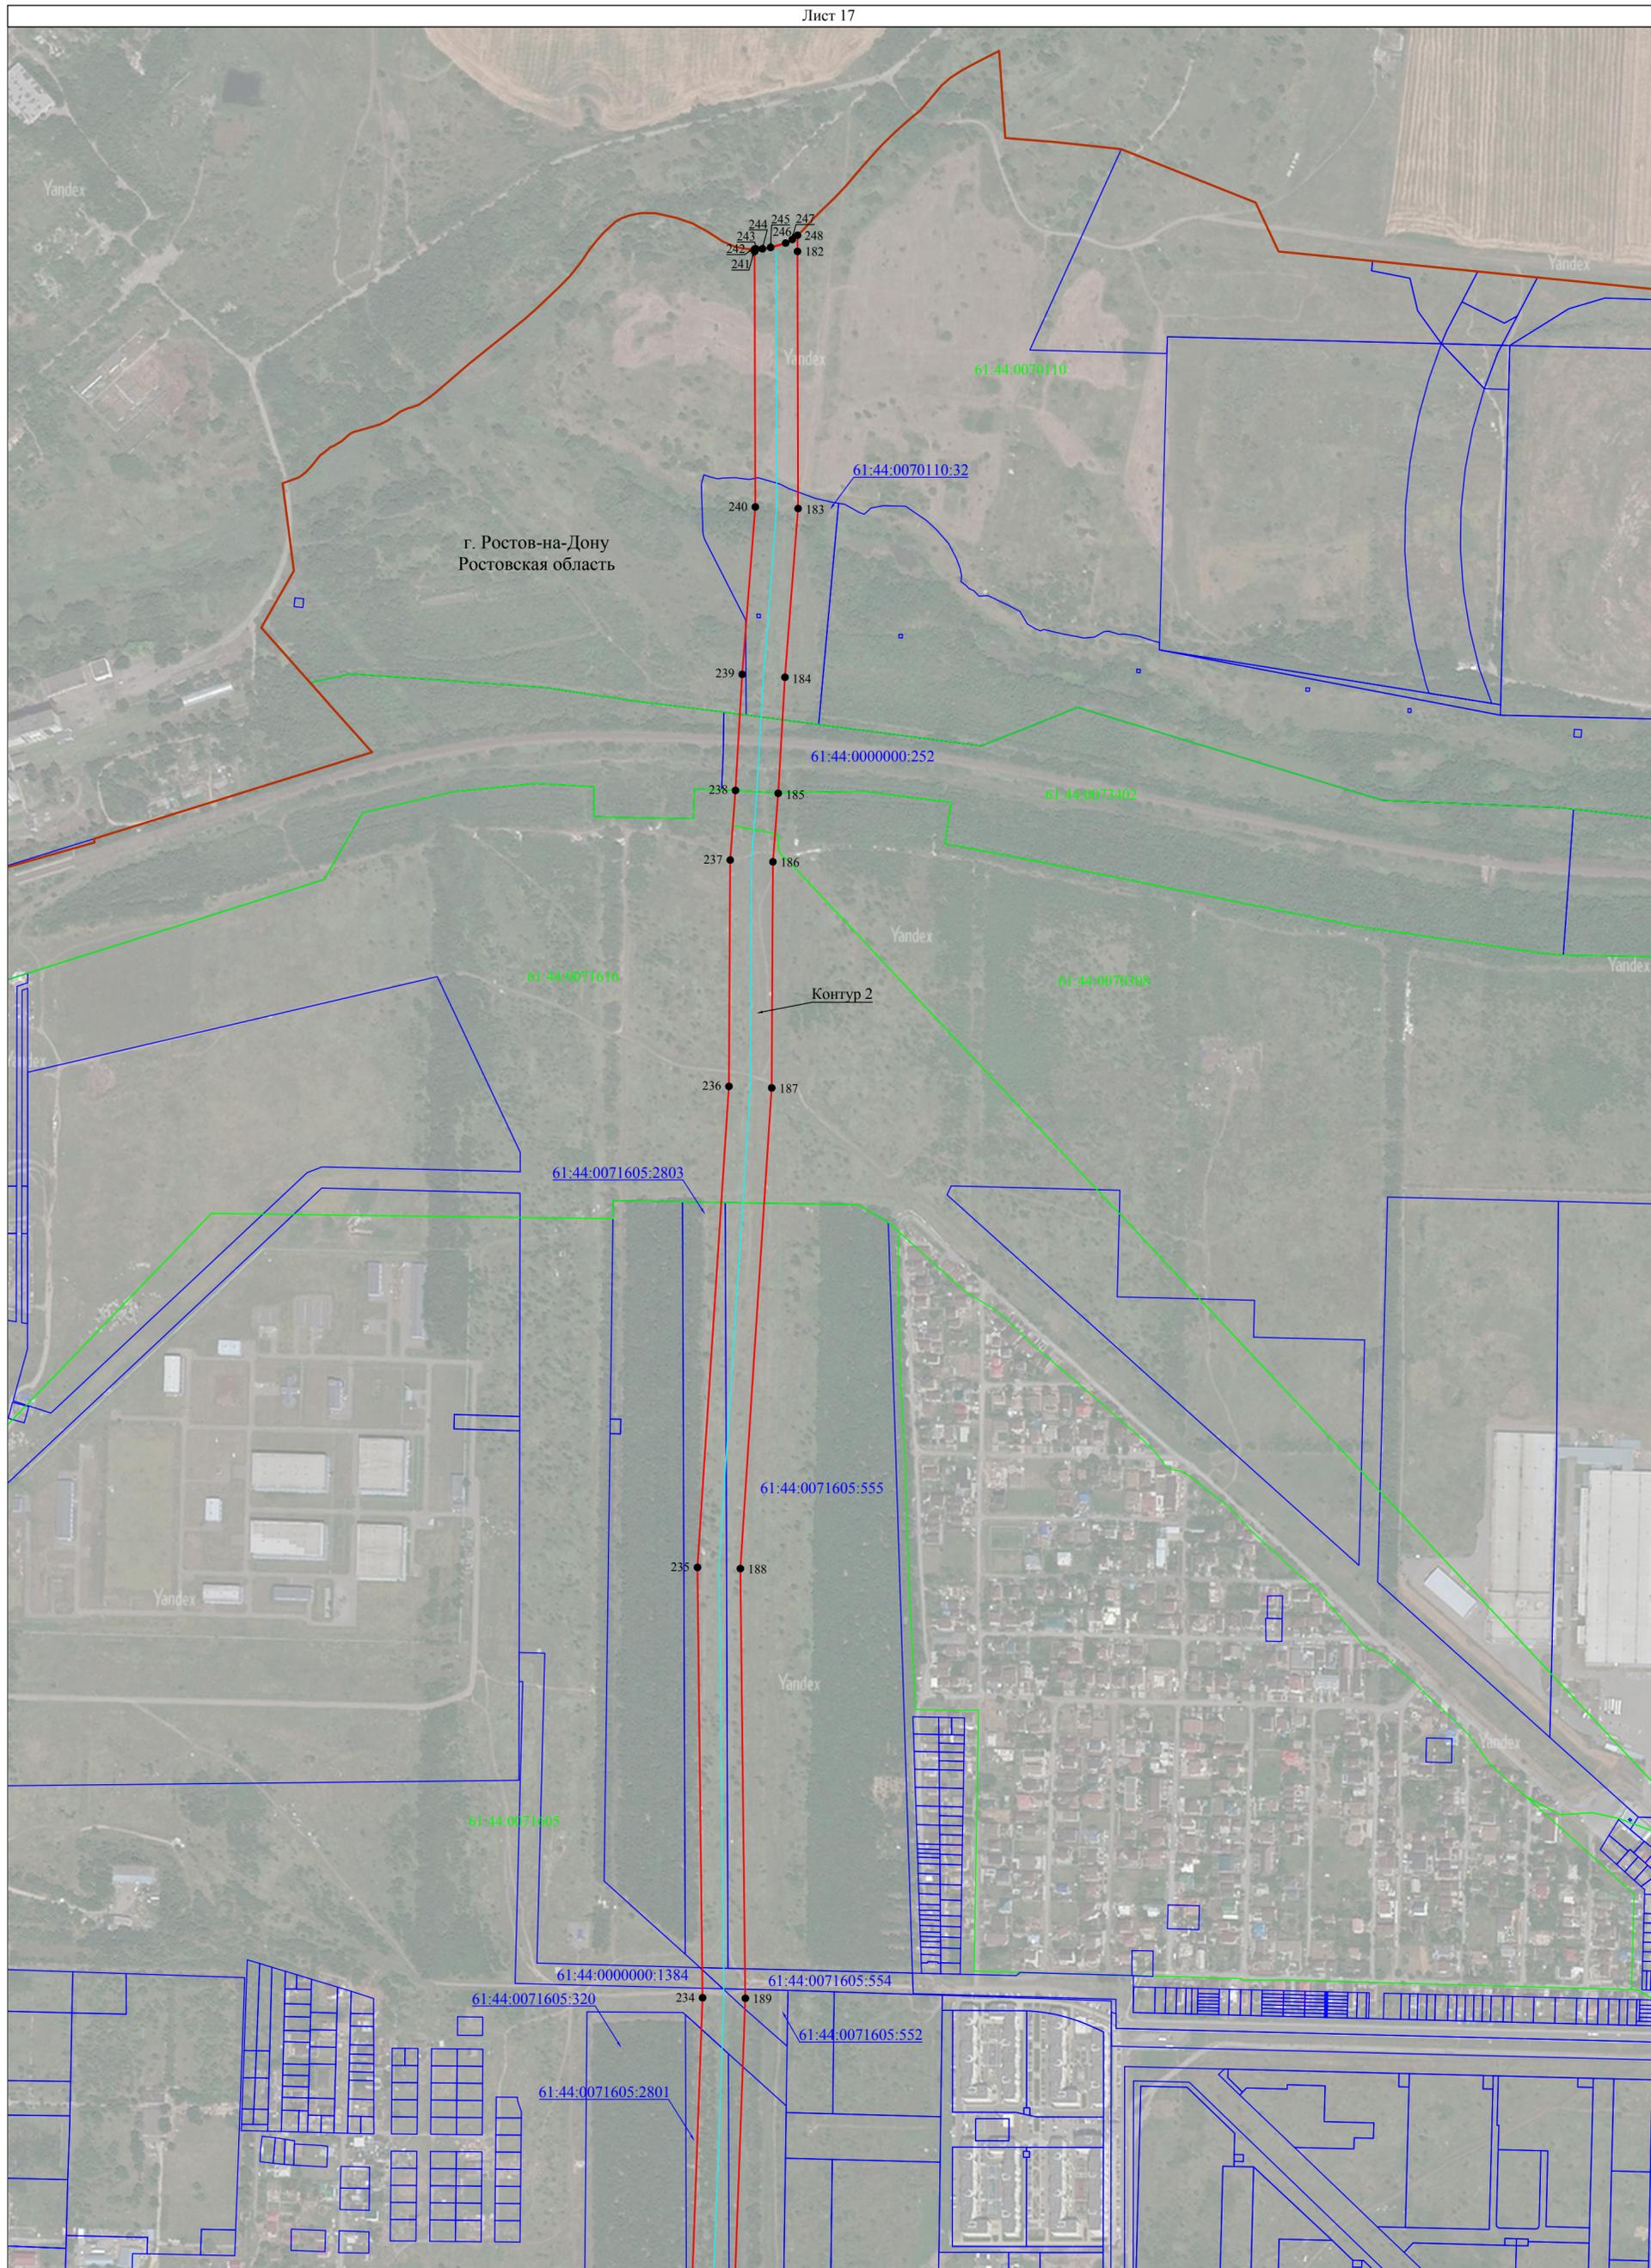

Масштаб 1:5000

**Используемые условные знаки и обозначения:**


- - проектная граница публичного сервитута
- - граница кадастрового квартала
- - граница земельного участка, сведения о котором содержатся в Едином государственном реестре недвижимости
- 1 - наименования административно - территориальных образований
- 61:33:0600001 - кадастровый номер кадастрового квартала
- 61:33:0600001:860 - кадастровый номер земельного участка, в отношении которого испрашивается публичный сервитут
- 1 - характерная точка проектной границы публичного сервитута
- - установленная граница административно - территориального образования

- - Местоположение инженерного сооружения: Магистральный трубопровод "Лисичанск - Тихорецк - 2" : ось нефтепровода и неотъемлемые технологические части линейного объекта

Ростовская область  
 61:33:0600001  
 61:33:0600001:860

Схема расположения границ публичного сервитута

Лист 18

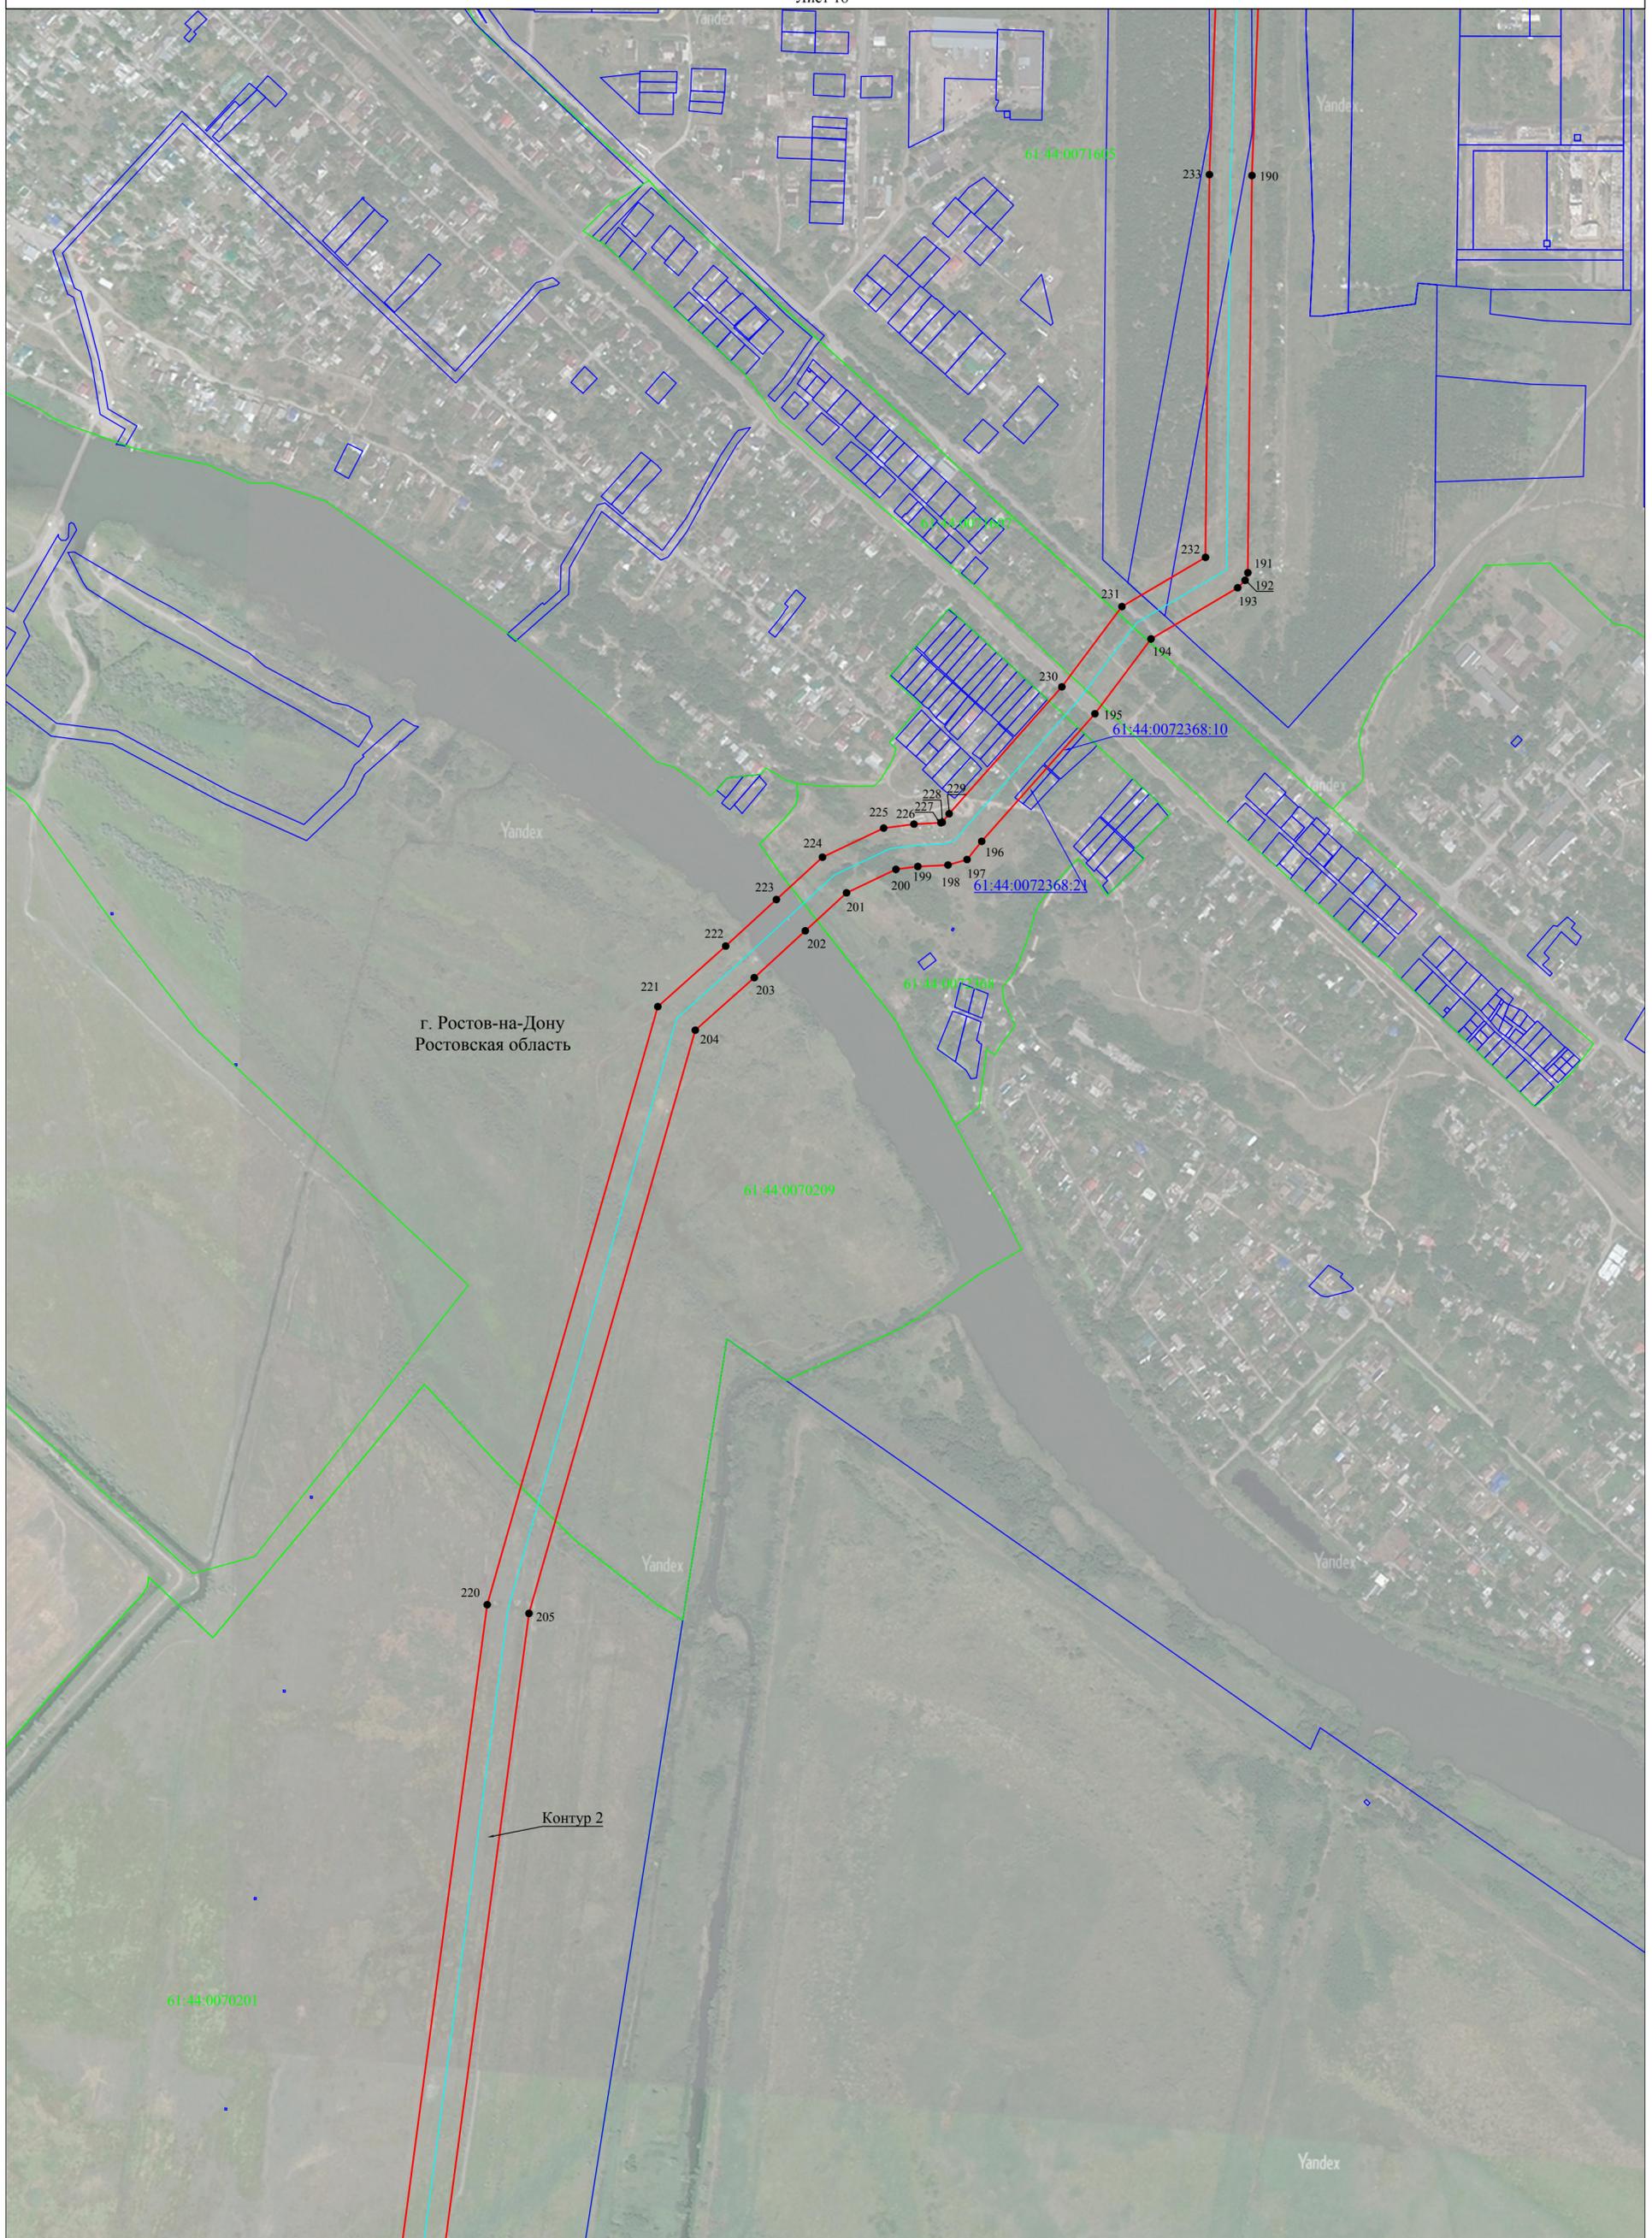

Масштаб 1:5000

**Используемые условные знаки и обозначения:**

- - проектная граница публичного сервитута
- - граница кадастрового квартала
- - граница земельного участка, сведения о котором содержатся в Едином государственном реестре недвижимости

- - Местоположение инженерного сооружения: Магистральный трубопровод "Лисичанск - Тихорецк - 2" : ось нефтепровода и неотъемлемые технологические части линейного объекта

- Ростовская область - наименования административно - территориальных образований
- 61:33:0600001 - кадастровый номер кадастрового квартала
- 61:33:0600001:860 - кадастровый номер земельного участка, в отношении которого испрашивается публичный сервитут
- 1 - характерная точка проектной границы публичного сервитута

Схема расположения границ публичного сервитута

Лист 19



Масштаб 1:5000

**Используемые условные знаки и обозначения:**


- проектная граница публичного сервитута
- граница кадастрового квартала
- граница земельного участка, сведения о котором содержатся в Едином государственном реестре недвижимости
- наименования административно - территориальных образований
- кадастровый номер кадастрового квартала
- 1 - характерная точка проектной границы публичного сервитута

- Местоположение инженерного сооружения: Магистральный трубопровод "Лисичанск - Тихорецк - 2" : ось нефтепровода и неотъемлемые технологические части линейного объекта

Ростовская область  
61:33:0600001

Схема расположения границ публичного сервитута

Лист 20

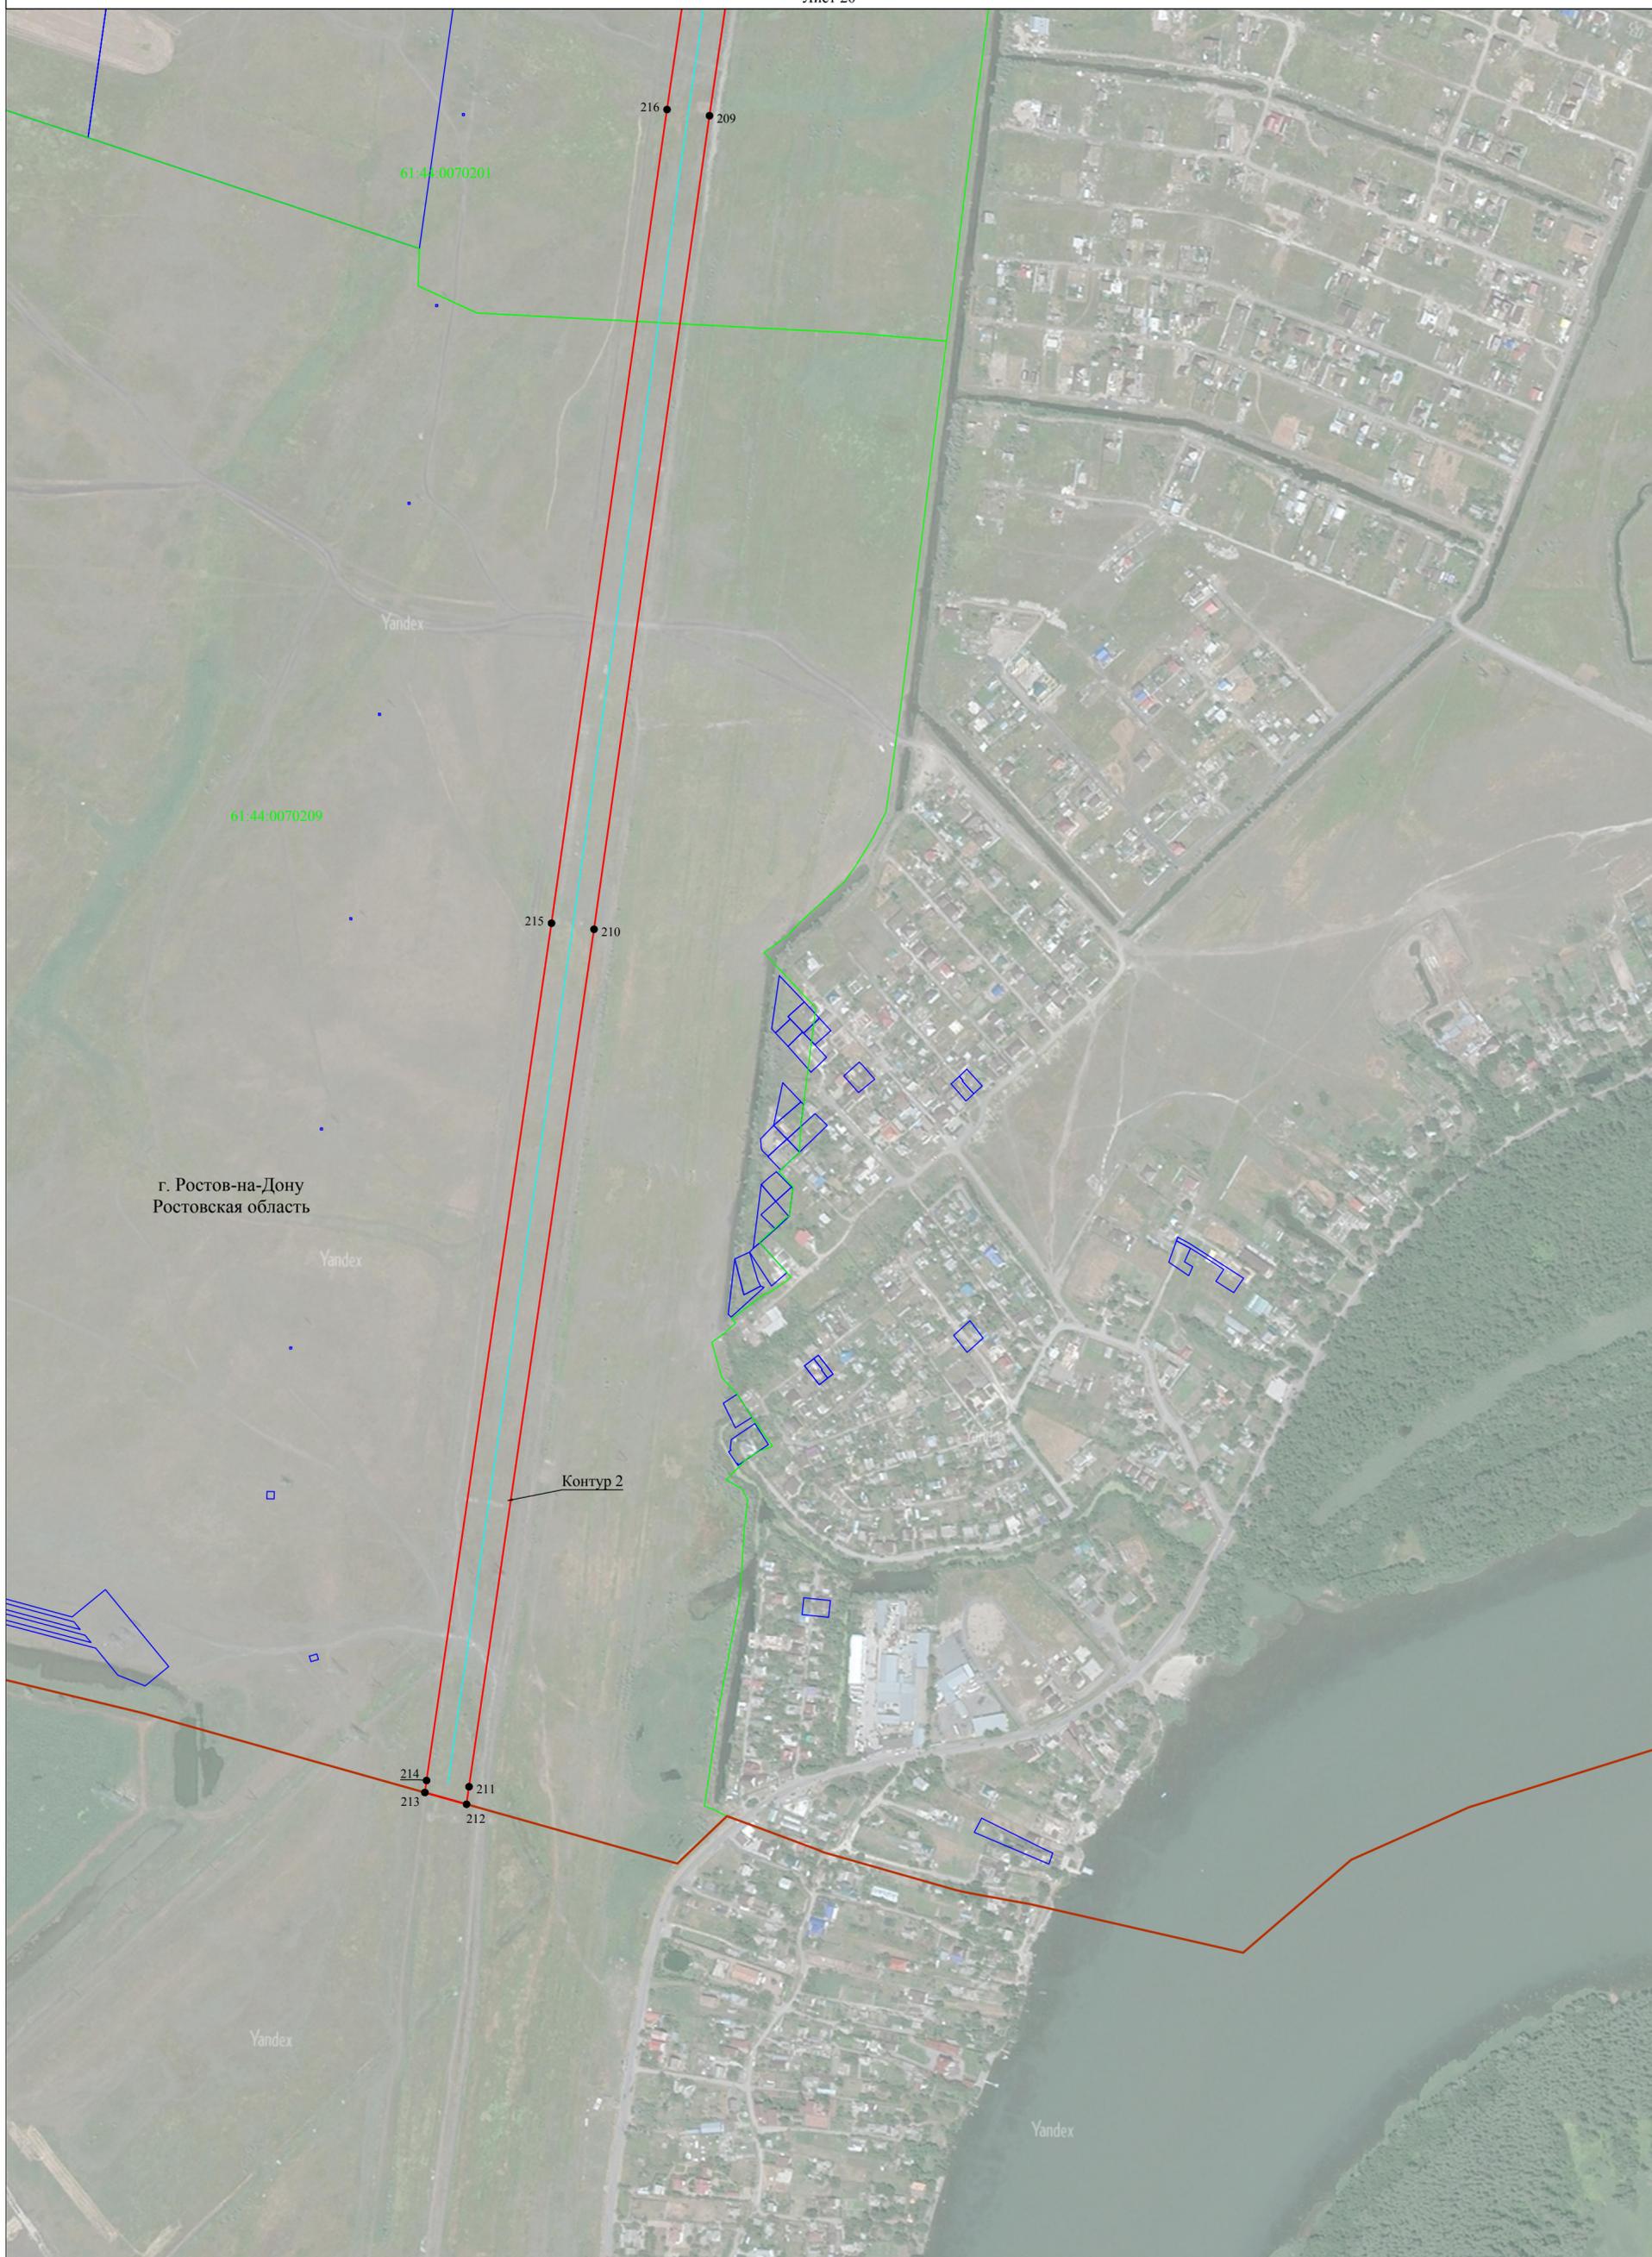

г. Ростов-на-Дону  
Ростовская область

Конгур 2

Масштаб 1:5000

- Используемые условные знаки и обозначения:**
- - проектная граница публичного сервитута
  - - граница кадастрового квартала
  - - граница земельного участка, сведения о котором содержатся в Едином государственном реестре недвижимости
  - - наименования административно - территориальных образований
  - 61:33:0600001 - кадастровый номер кадастрового квартала
  - 1 - характерная точка проектной границы публичного сервитута
  - - установленная граница административно - территориального образования

- Местоположение инженерного сооружения:**
- - Магистральный трубопровод "Лисичанск - Тихорецк - 2" : ось нефтепровода и неотъемлемые технологические части линейного объекта