
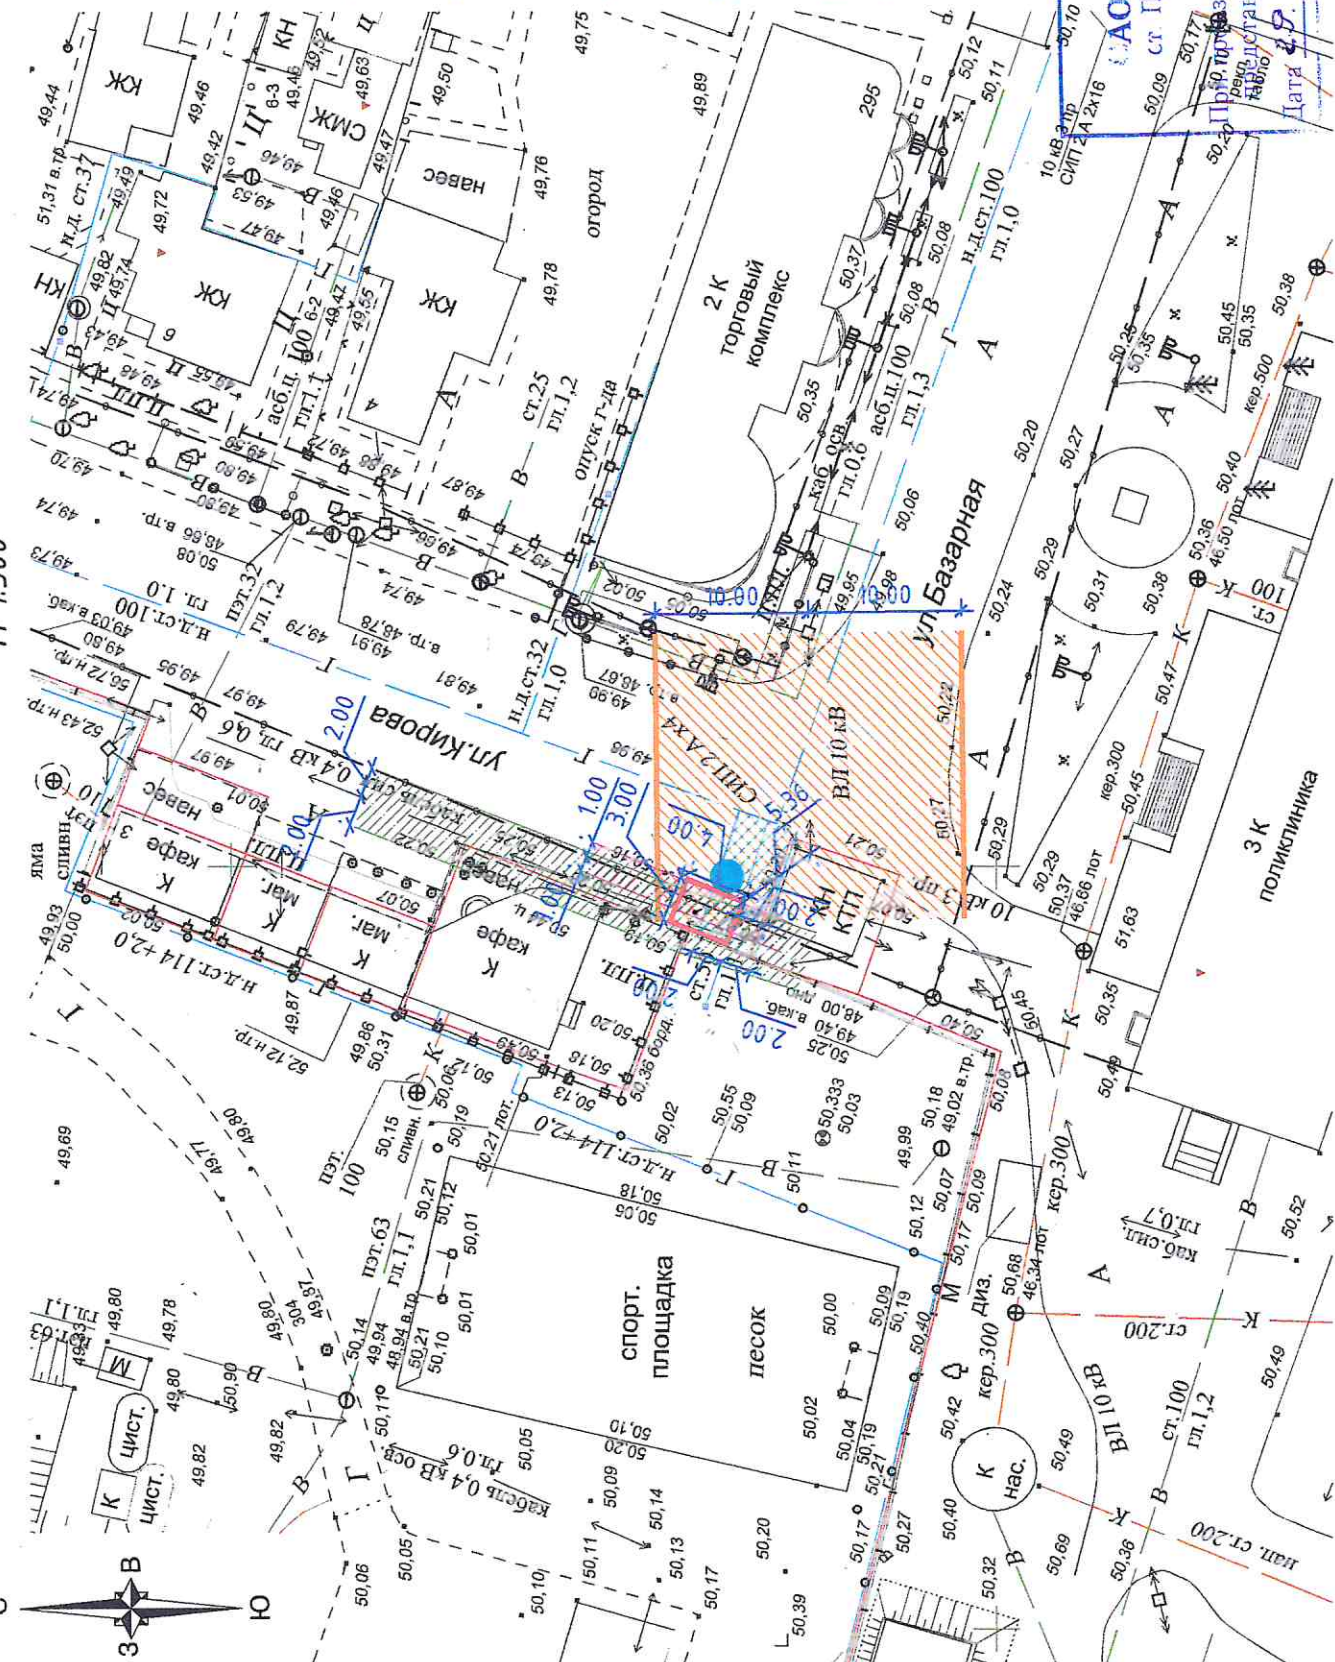


Ситуационный план-схема

размещения нестационарного торгового объекта

по адресу: Краснодарский край, Павловский район, станция Павловская, на углу улиц Базарная и Кирова, возле полклинники

М 1:500

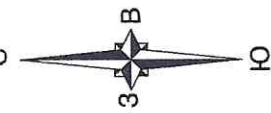

*Согласовано:*  
*Магальник*  
*Павловского РЭС*  
*Александр А. Магальник*

УСЛОВНЫЕ ОБОЗНАЧЕНИЯ

- газопровод
- водопровод
- канализация
- кабель связи
- электролиния
- возможное место размещения киоска для торговли
- существующие строения
- охранная зона ВЛ 10 кВ
- охранная зона ВЛ 0,4 кВ
- охранная зона газопровода низкого давления
- охранная зона подземной линии связи
- сущ. место размещения киоска для торговли квасом
- граница земельного участка

**СОГЛАСОВАНО**

АО «Павловскаярайгаз»

ул. Преградная, 4  
 Тел.: 3-10-04

Получить разрешение на выполнение земляных работ вызывать представителя АО «Павловскаярайгаз»  
 Дата: 22.08 Подпись: *[Signature]*